


BACH

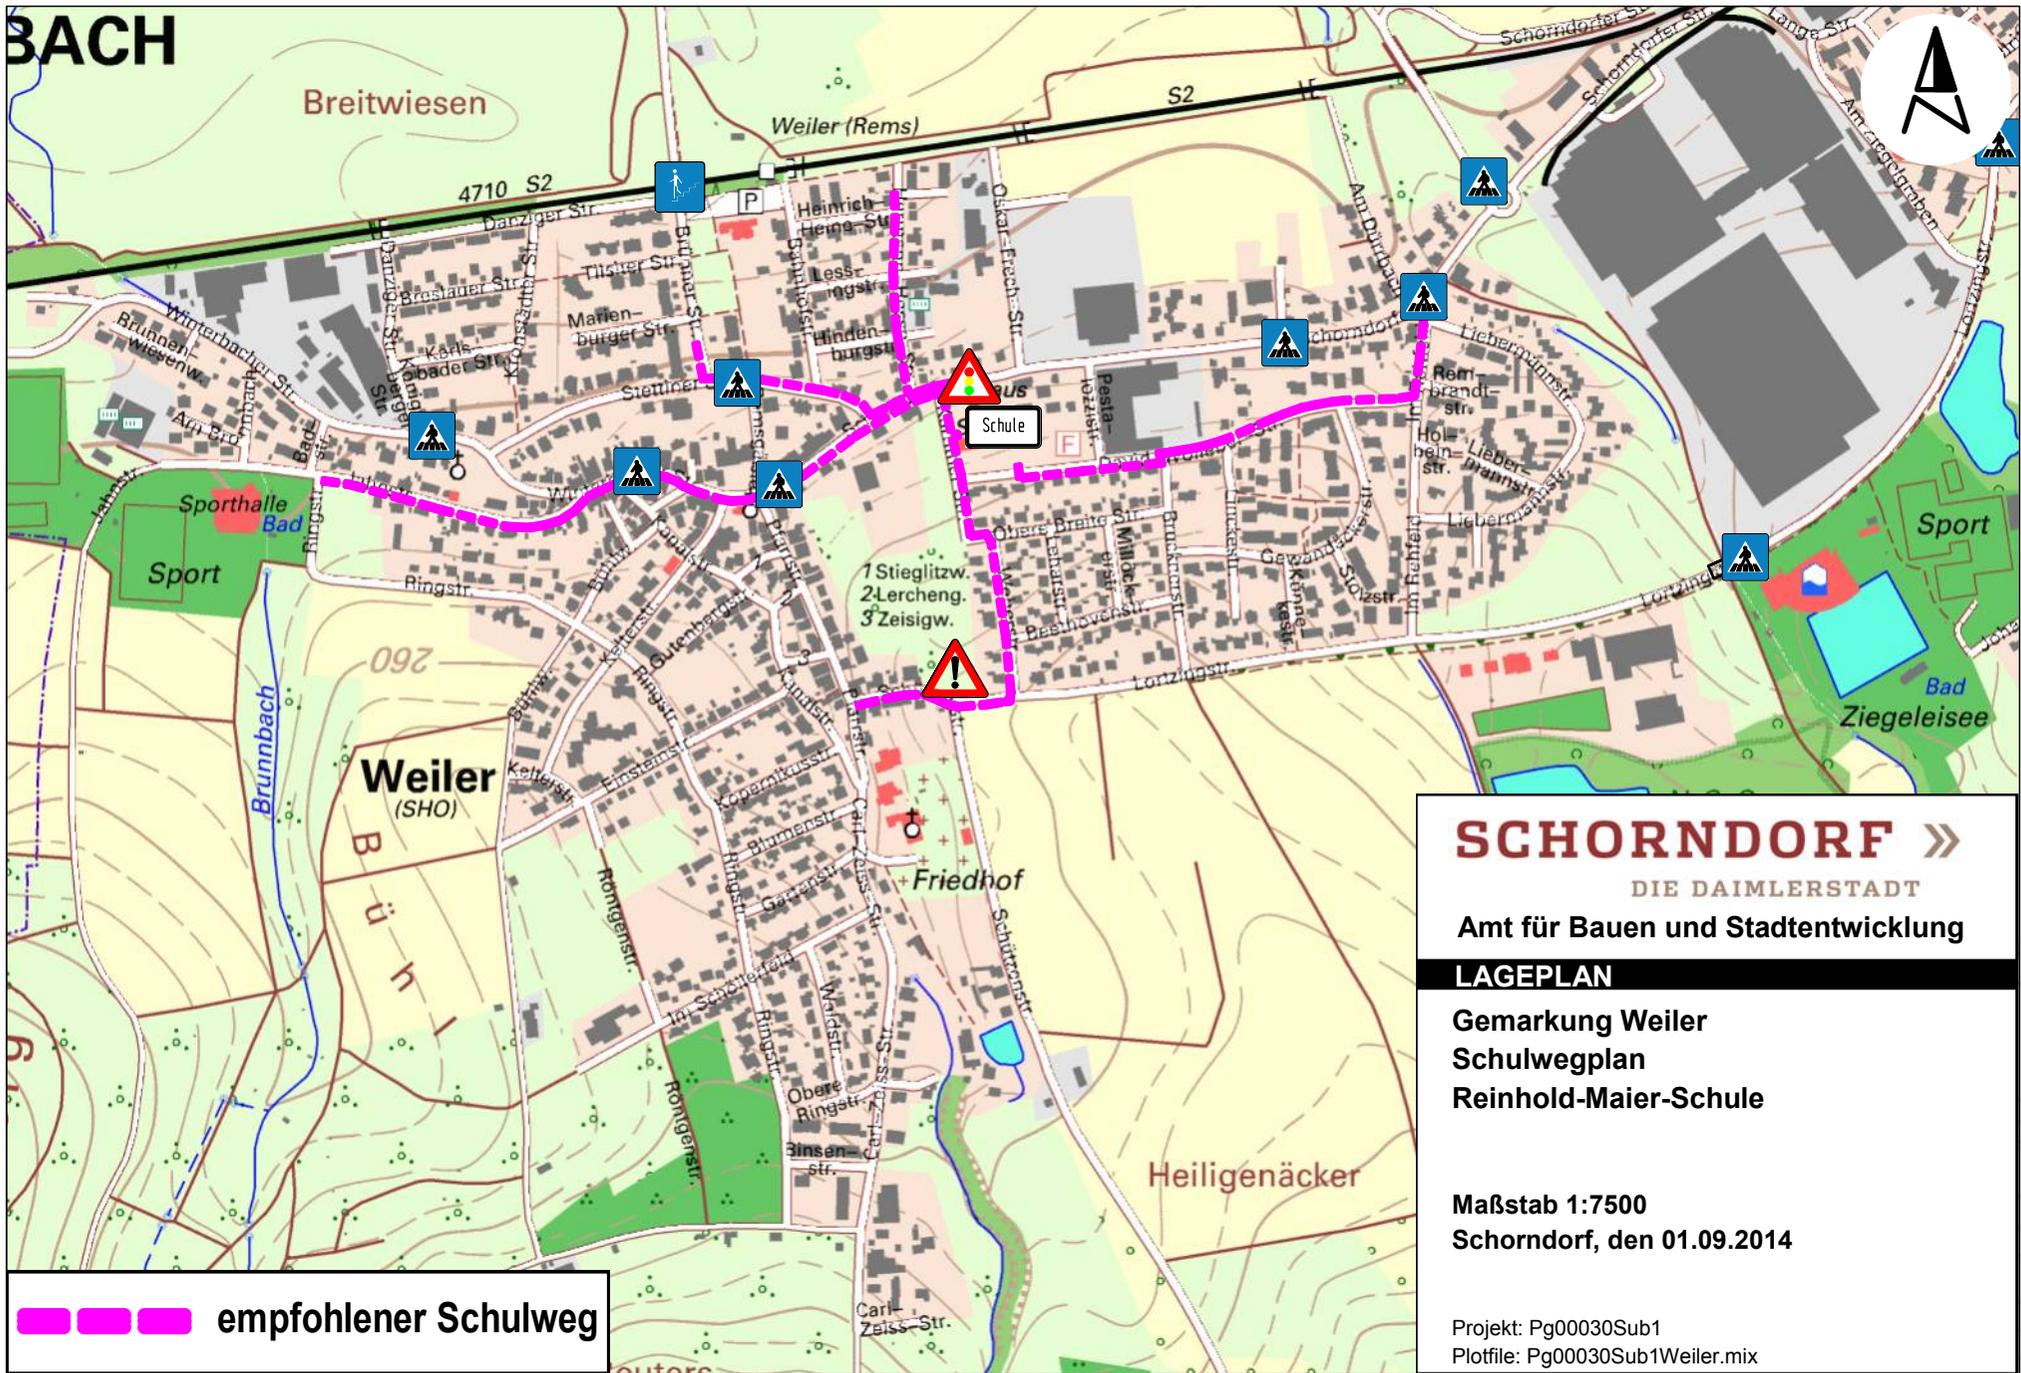

empfohlener Schulweg

SCHORNDORF »
 DIE DAIMLERSTADT
 Amt für Bauen und Stadtentwicklung
LAGEPLAN
 Gemarkung Weiler
 Schulwegplan
 Reinhold-Maier-Schule
 Maßstab 1:7500
 Schorndorf, den 01.09.2014
 Projekt: Pg00030Sub1
 Plotfile: Pg00030Sub1Weiler.mix