


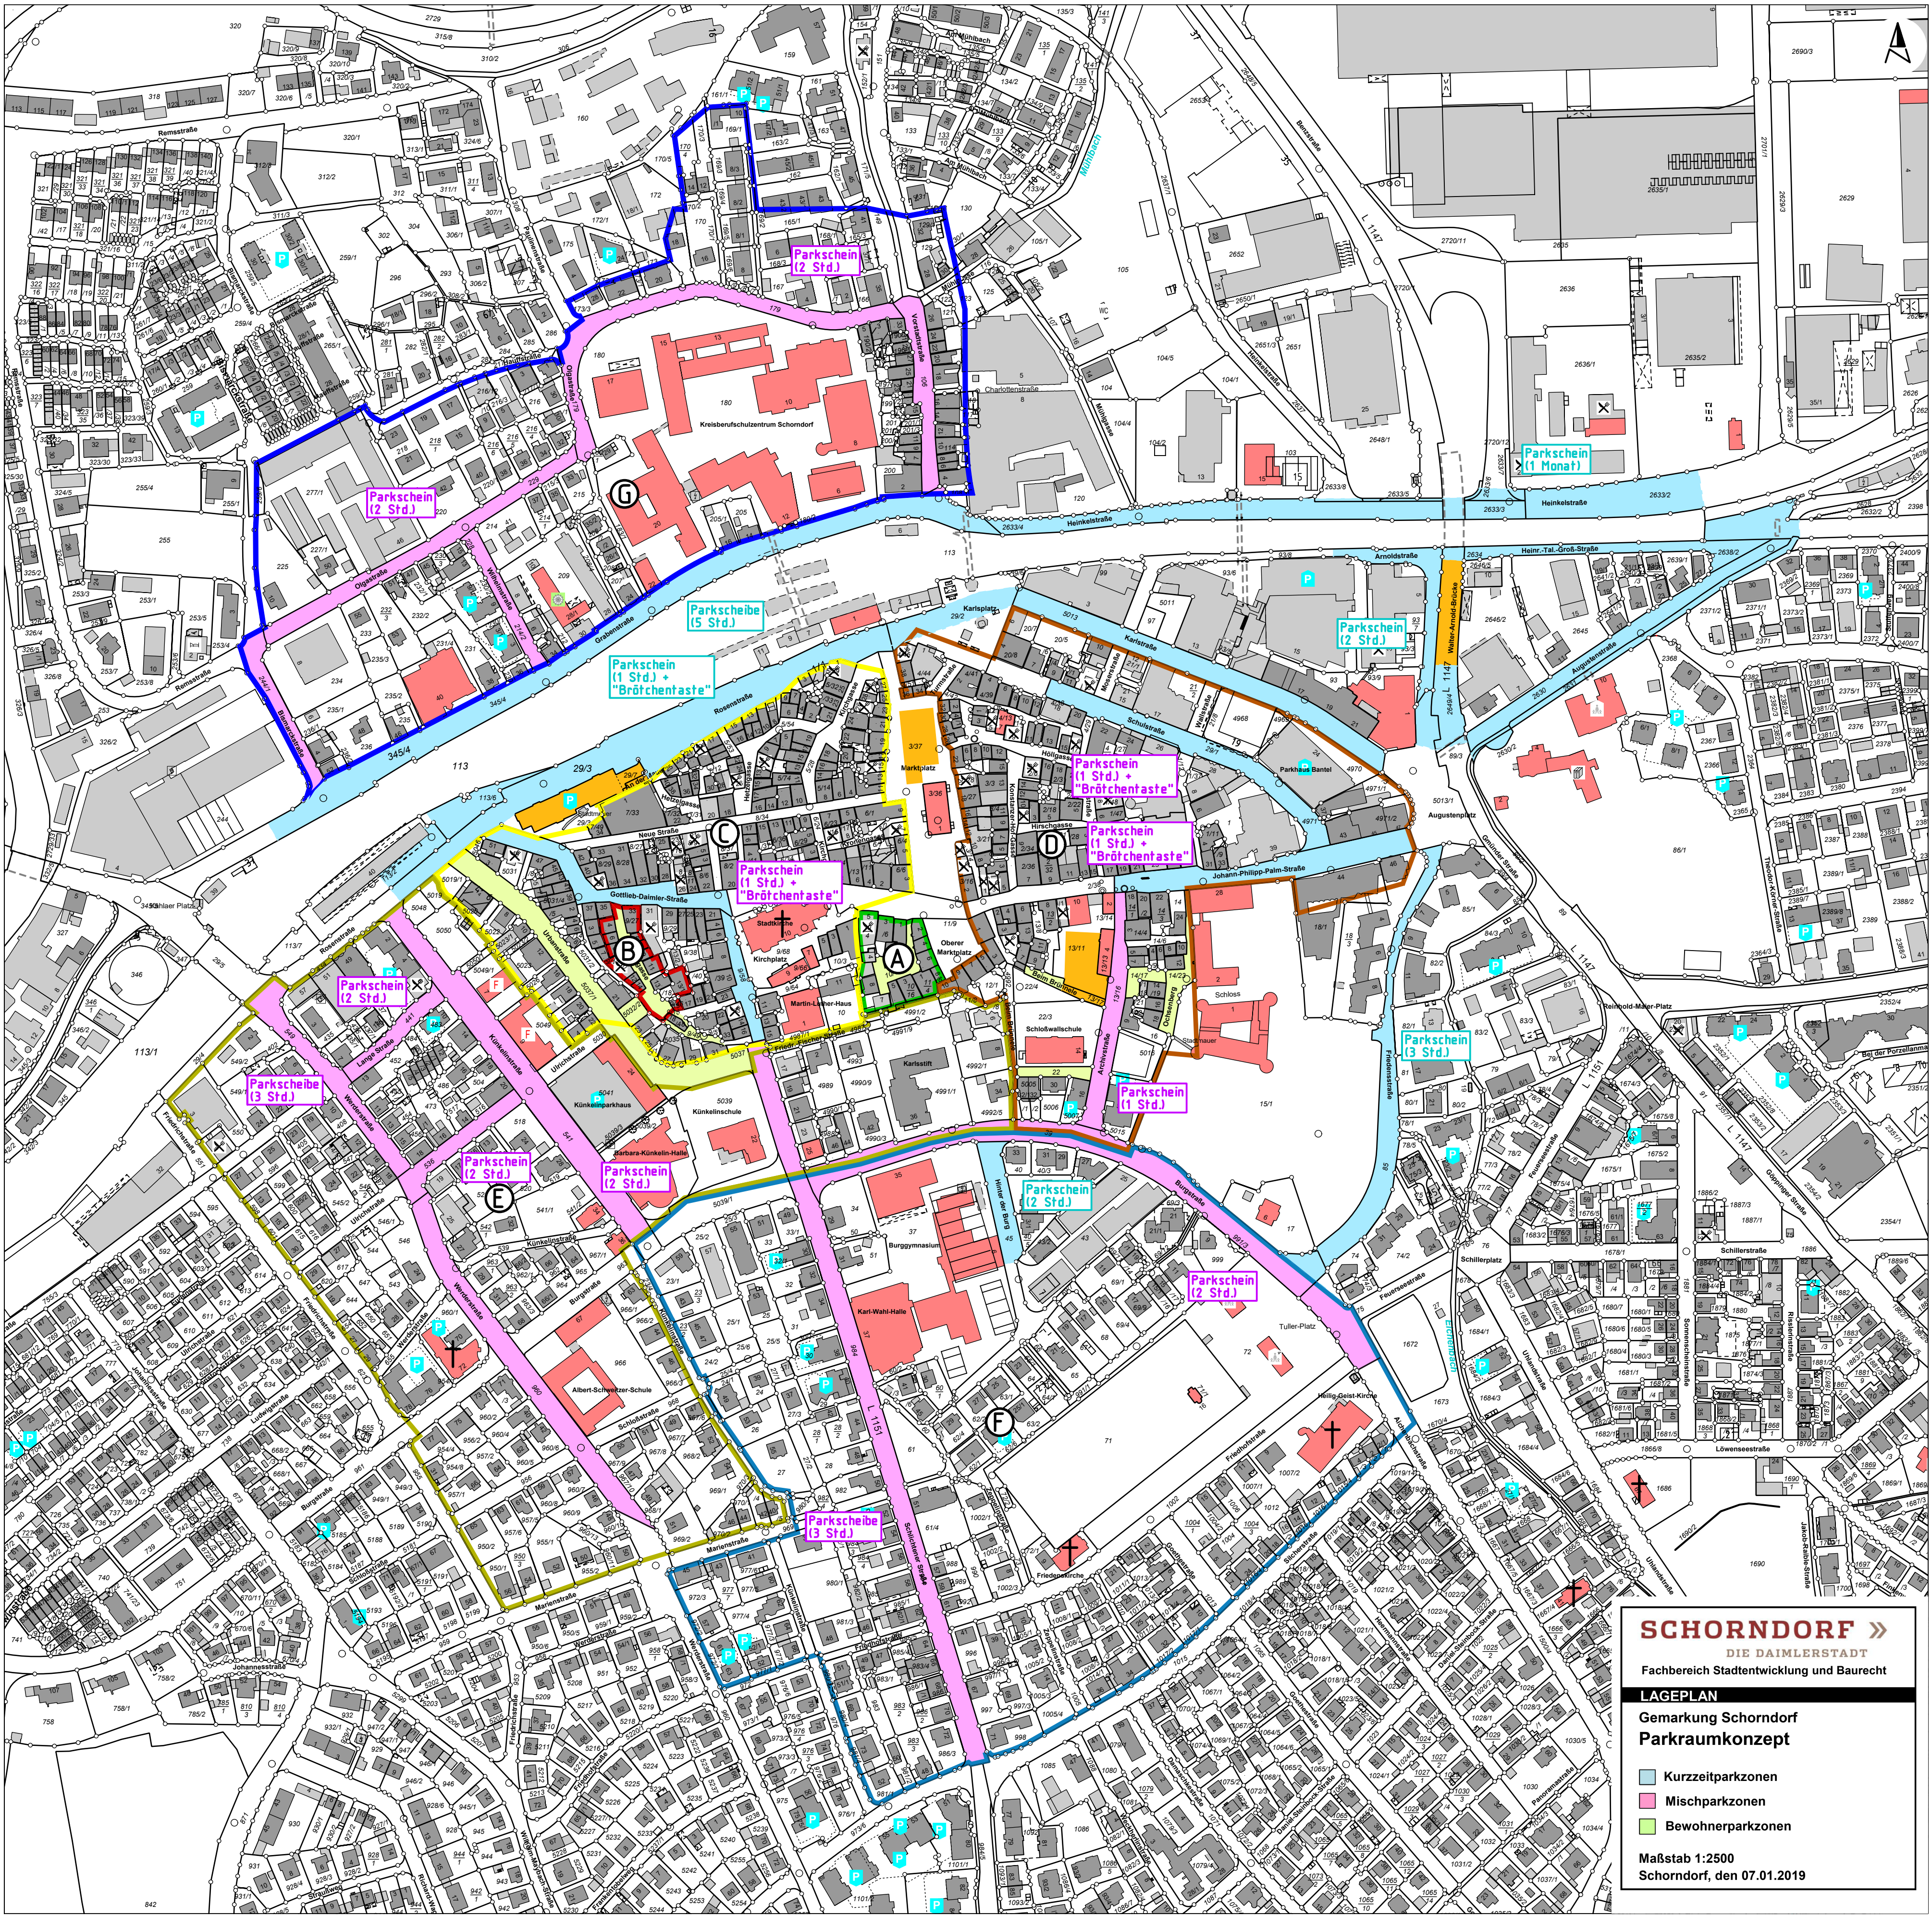

SCHORNDORF »
DIE DAIMLERSTADT
Fachbereich Stadtentwicklung und Baurecht

LAGEPLAN
Gemarkung Schorndorf
Parkraumkonzept

Kurzzeitparkzonen

Mischparkzonen

Bewohnerparkzonen

Maßstab 1:2500

Schorndorf, den 07.01.2019