


LAGEPLAN

Maßstab 1 : 500

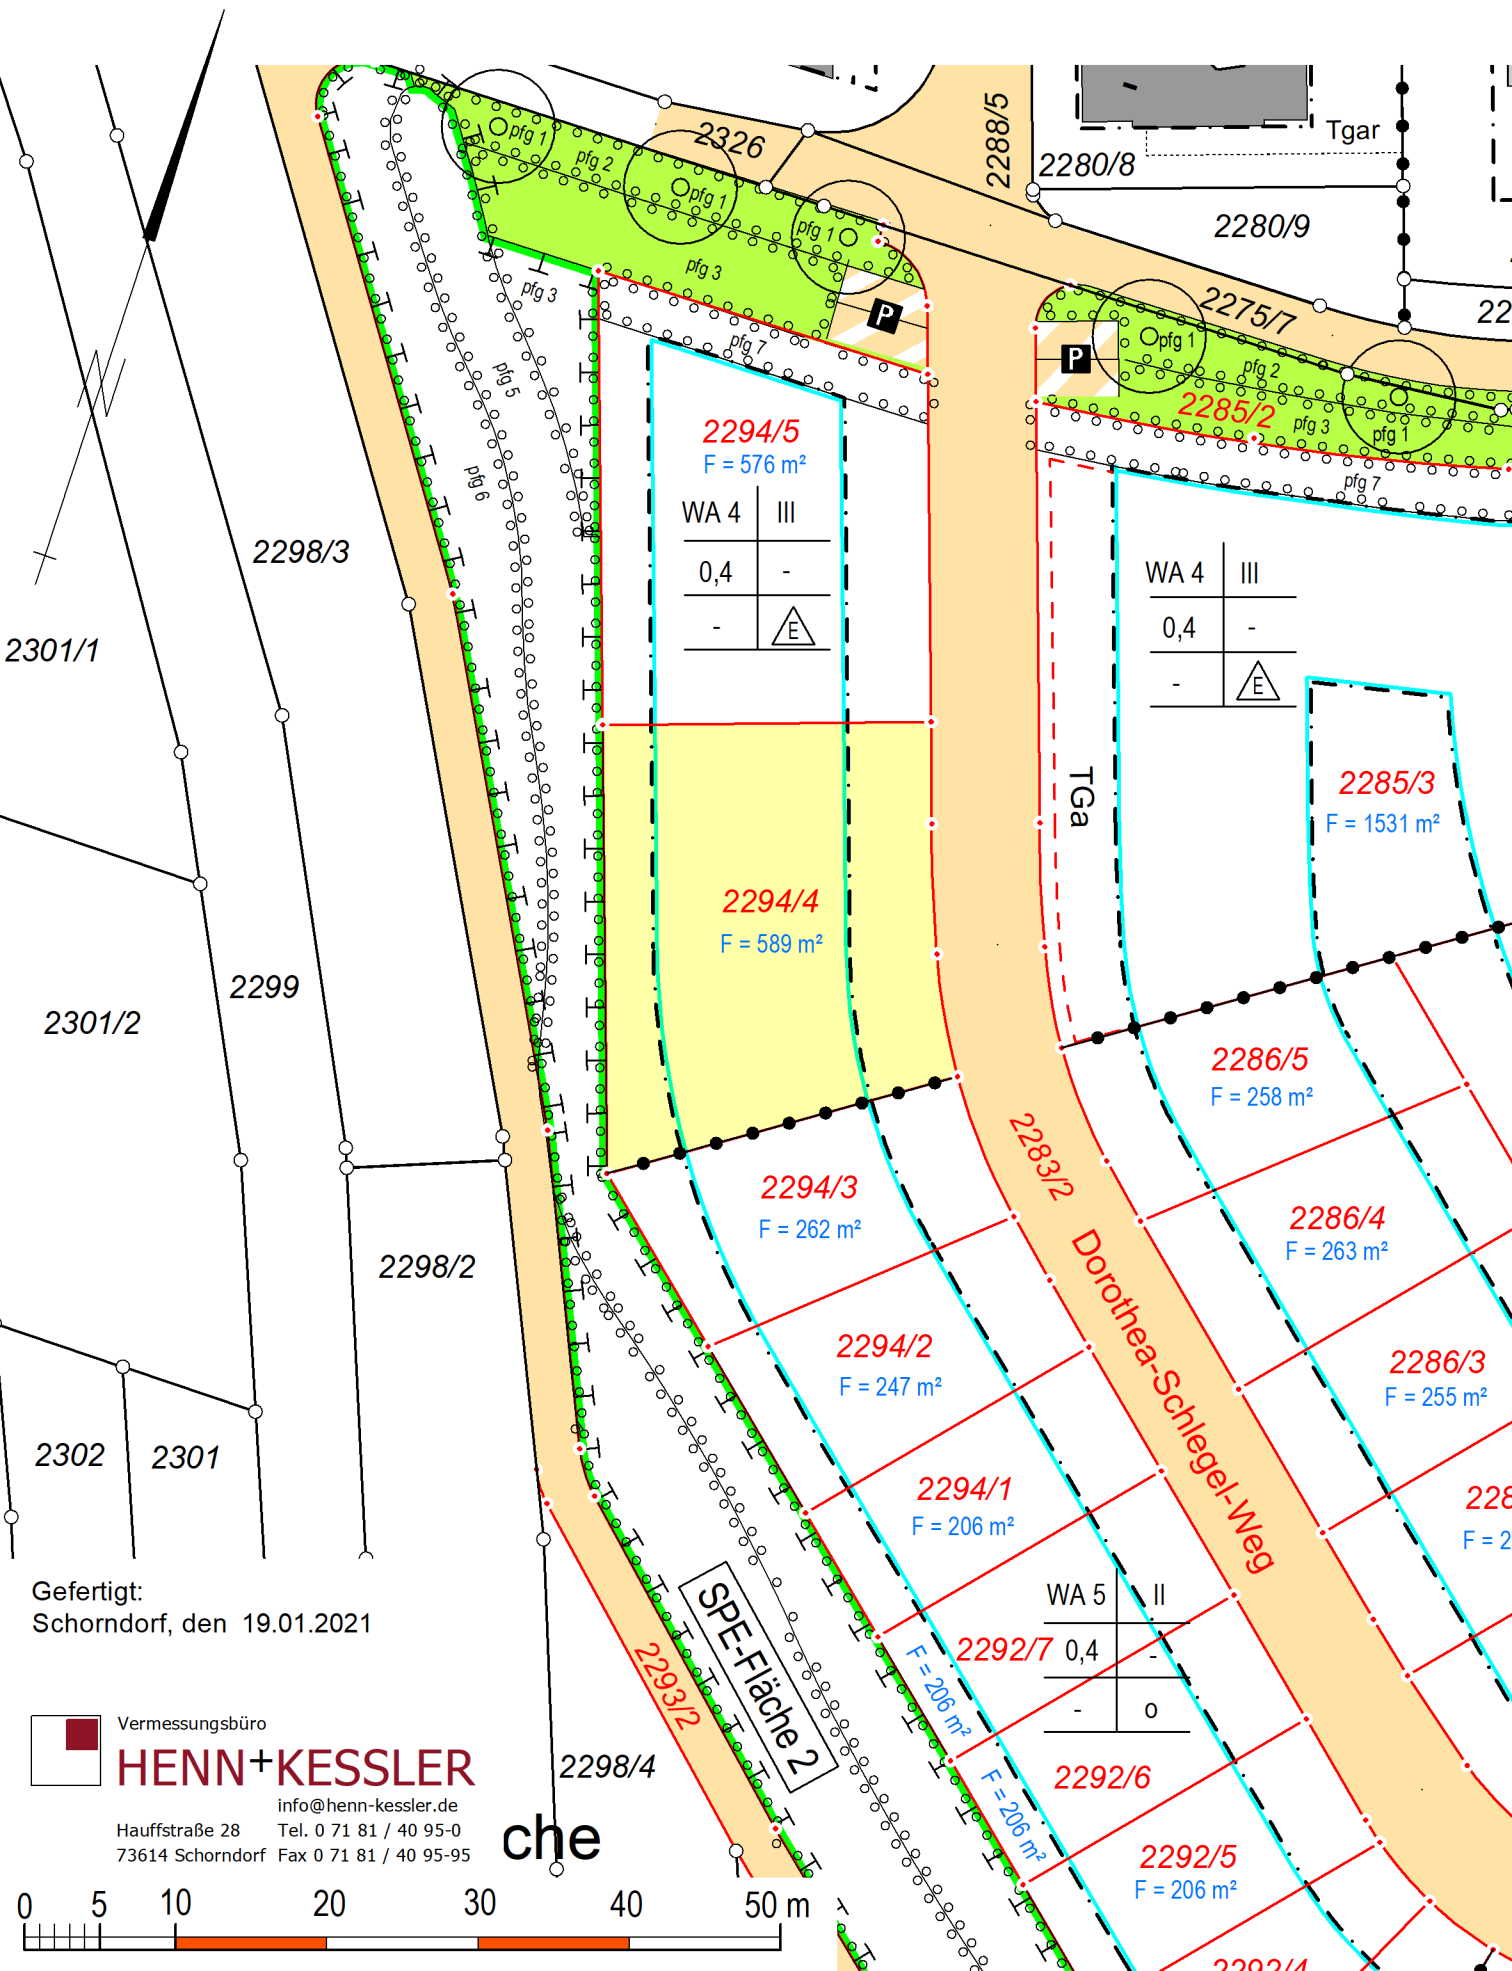

Gefertigt:
 Schorndorf, den 19.01.2021

Vermessungsbüro
HENN+KESSLER
 info@henn-kessler.de
 Hauffstraße 28 Tel. 0 71 81 / 40 95-0
 73614 Schorndorf Fax 0 71 81 / 40 95-95

