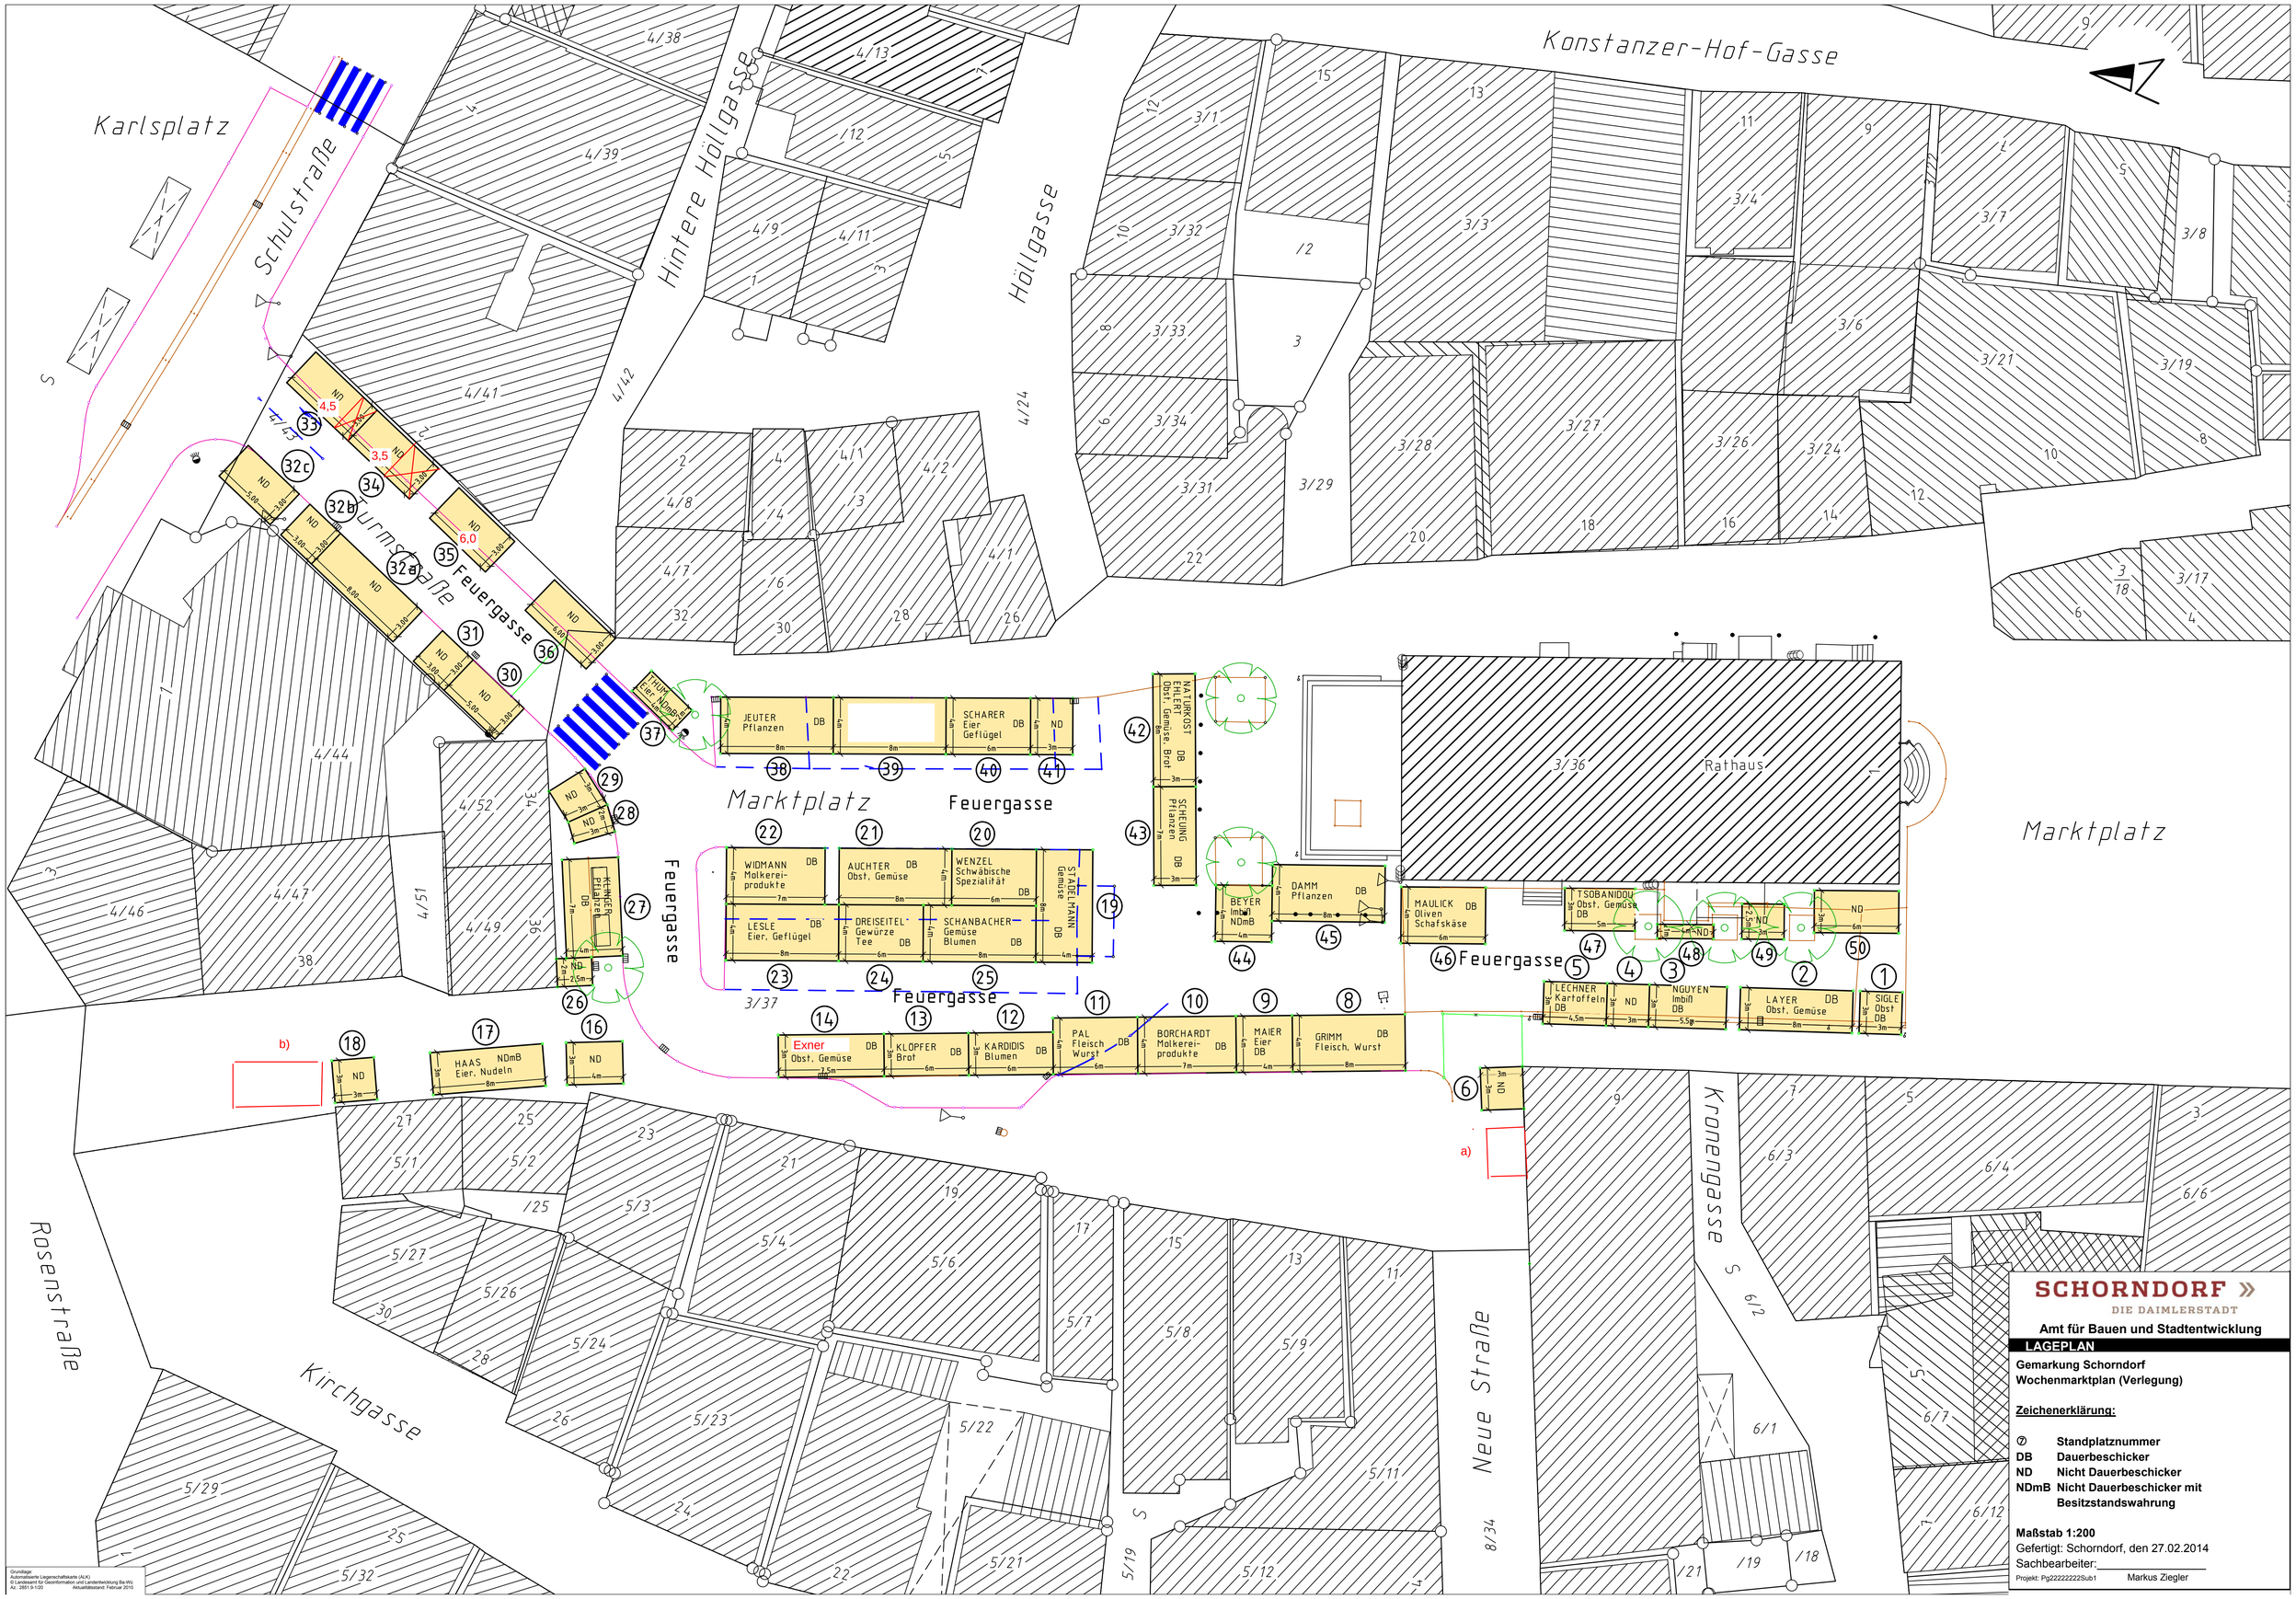

Grundlage:
© Automatisierte Liegenschaftskarte (ALK)
© Landesamt für Geoinformation und Landentwicklung Ba-Wü
Az.: 2851.9-1/20 Aktualitätsstand: Februar 2010

SCHORNDORF »
DIE DAIMLERSTADT

Amt für Bauen und Stadtentwicklung

LAGEPLAN

Gemarkung Schorndorf
Wochenmarktplan (Verlegung)

Zeichenerklärung:

⑦	**Standplatznummer**
DB	**Dauerbeschicker**
ND	**Nicht Dauerbeschicker**
NDmB	**Nicht Dauerbeschicker mit Besitzstandswahrung**

Maßstab 1:200
Gefertigt: Schorndorf, den 27.02.2014
Sachbearbeiter:_____
Projekt: Pg22222222Sub1 Markus Ziegler