

Alle Maße sind am Bau verantwortlich zu prüfen. Maßunstimmigkeiten sind sofort mit der Bauleitung zu klären. Für Maßfehler haftet allein der Auftragnehmer. Bei der Bauausführung sind die Planungen der Fachingenieure und Sonderfachleute unbedingt zu beachten. Firmenzeichnungen gelten nur mit dem Genehmigungsvermerk der Architekten. Die Koordinierungspflicht des Auftragnehmers bleibt unberührt. Bedenken hinsichtlich Konstruktion, Fertigungstechnik und Bauphysik sind den Architekten und der Bauleitung rechtzeitig mitzuteilen. Alle Höhen, insbesondere Öffnungshöhen von Türen sind, wenn nicht ausdrücklich anders angegeben bezogen auf Oberkante Rohfußboden zu OKR Brüstung! Sämtliche GK-Wände sind, wenn nicht anders angegeben, doppelt beplankt. Alle Angaben zu abgehängten Decken sind dem Raumbuch zu entnehmen. Angaben zu Fassaden sind den Ansichten zu entnehmen. Brandschutztechnische Anforderungen der Einbauteile sämtlicher Gewerke sind dem Brandschutzgutachten zu entnehmen.

a+b
freie architekten
thomas auch + wolfgang binder
strümpfelbacher str. 64
71384 weinstadt
tel.07151 99980-0, fax 99980-20



Bauvorhaben	Projekt-Nr.
Wohngebäude für einkommensschwache Bewohner und Kindertagesstätte (2- Gruppig) Wieslaufweg 8 73614 Schorndorf	503 SbS Wieslaufweg
Bauherr Stadtbau GmbH Schorndorf Karlstraße 3 73614 Schorndorf	

Zeichnung

Lageplan


Plan-Nr. BG 001

Datum	Format	Gezeichnet	Maßstab	Index
29.06.2018	594/ 841	dkn	1:250	

Planstand Statik	Planstand HLSK	Planstand Elektro
.	.	.

± 0.00 = OK RB EG = 249,74 m ü.n.n.

diese Zeichnung ist geistiges Eigentum von a + b freie architekten und urheberrechtlich geschützt. Vervielfältigungen und Weitergabe an Dritte erfolgt nur mit ausdrücklicher Genehmigung des Planverfassers. Bei Missbrauch bleiben rechtliche Schritte vorbehalten

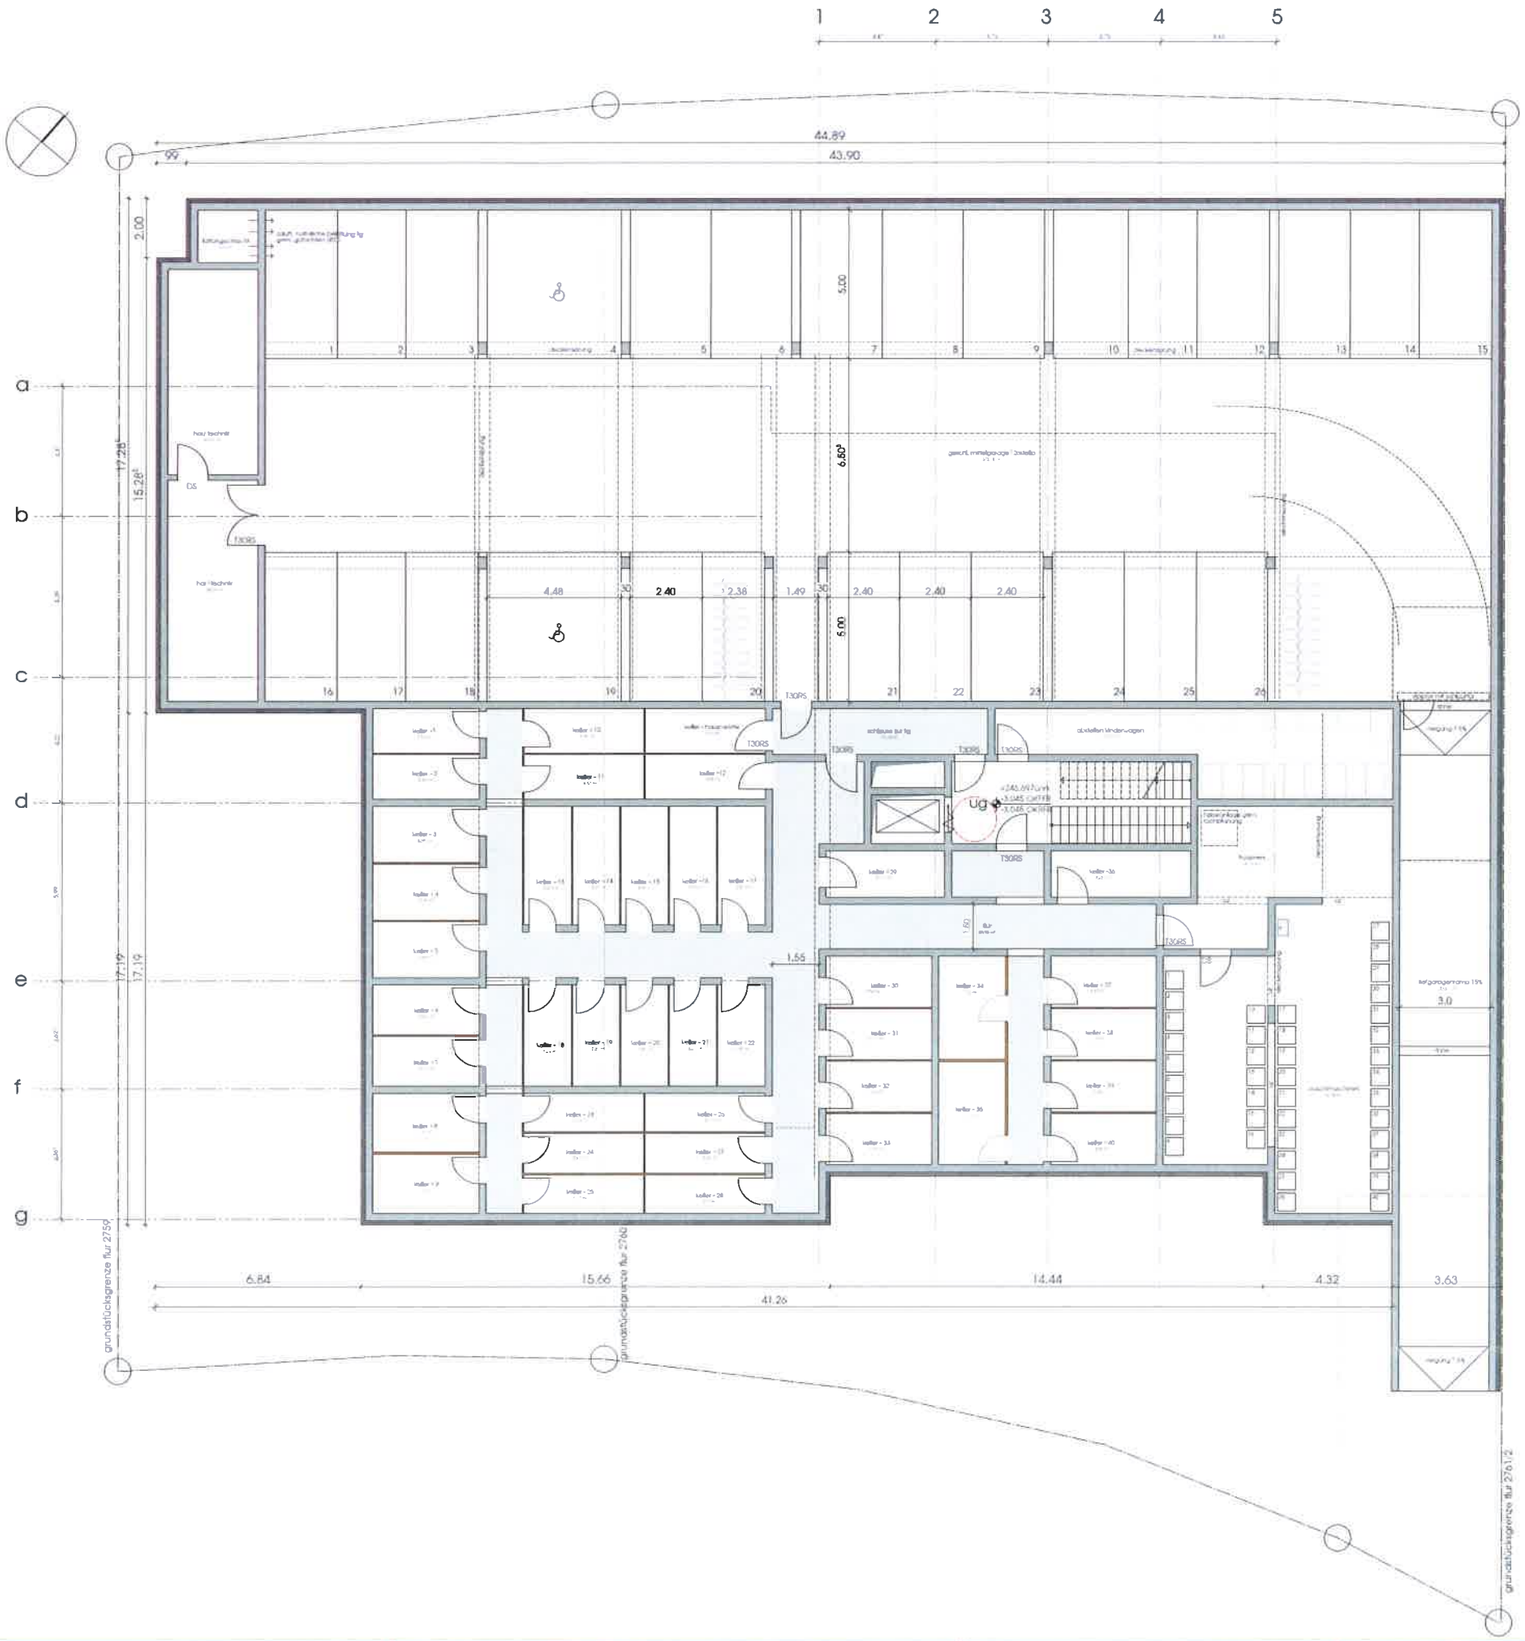

Alle Maße sind am Bau verantwortlich zu prüfen. Maßunstimmigkeiten sind sofort mit der Bauleitung zu klären. Für Maßfehler haftet allein der Auftragnehmer. Bei der Bauausführung und die Planungen der Fachingenieure und Sonderfachleute unbedingt zu beachten. Firmenzeichnungen gelten nur mit dem Genehmigungsvermerk der Architekten. Die Koordinierungspflicht des Auftragnehmers bleibt unberührt. Bezüglich hinsichtlich Konstruktion, Fertigungstechnik und Bauphysik sind dem Architekten und der Bauleitung rechtzeitig mitzuteilen. Alle Höhen, insbesondere Öffnungshöhen von Türen sind, wenn nicht ausdrücklich anders angegeben bezogen auf Oberkante Rohfußboden zu OKR (Rüstung) Sämtliche GK-Wände sind, wenn nicht anders angegeben, doppelt beplankt. Alle Angaben zu abgehängten Decken sind dem Raumbuch zu entnehmen. Angaben zu Fassaden sind den Ansichten zu entnehmen. Brandschutztechnische Anforderungen der einbauteile sämtlicher Gewerke sind dem Brandschutzgutachten zu entnehmen.

a+b
freie architekten
ti:emas auch + wolfgang bindel
stiumpfelbacher str. 64
71384 weinstadt
tel.o7151 96980-0, fax 96980-20



Bauvorhaben Wohngebäude für einkommensschwache Bewohner und Kindertagesstätte (2- Gruppig) Wieslaufweg 8 73614 Schorndorf	Projekt-Nr. 503 SbS Wieslaufweg
Bauherr Stadtbau GmbH Schorndorf Karlstraße 3 73614 Schorndorf	

Zeichnung

Grundriss Untergeschoss


Plan-Nr. BG 002

Datum	Format	Gezeichnet	Maßstab	Index
29.06.2018	594/ 841	dkn	1:100	

Planstand Statik	Planstand HLSK	Planstand Elektro
-	-	-

± 0.00 = OK RB EG = 249,74 m ü.n.n.

diese Zeichnung ist geistiges Eigentum von a + b freie architekten und urheberrechtlich geschützt. Vervielfältigungen und Weitergabe an Dritte erfolgt nur mit ausdrücklicher Genehmigung des Planverfassers. Bei Missbrauch bleiben rechtliche Schritte vorbehalten.

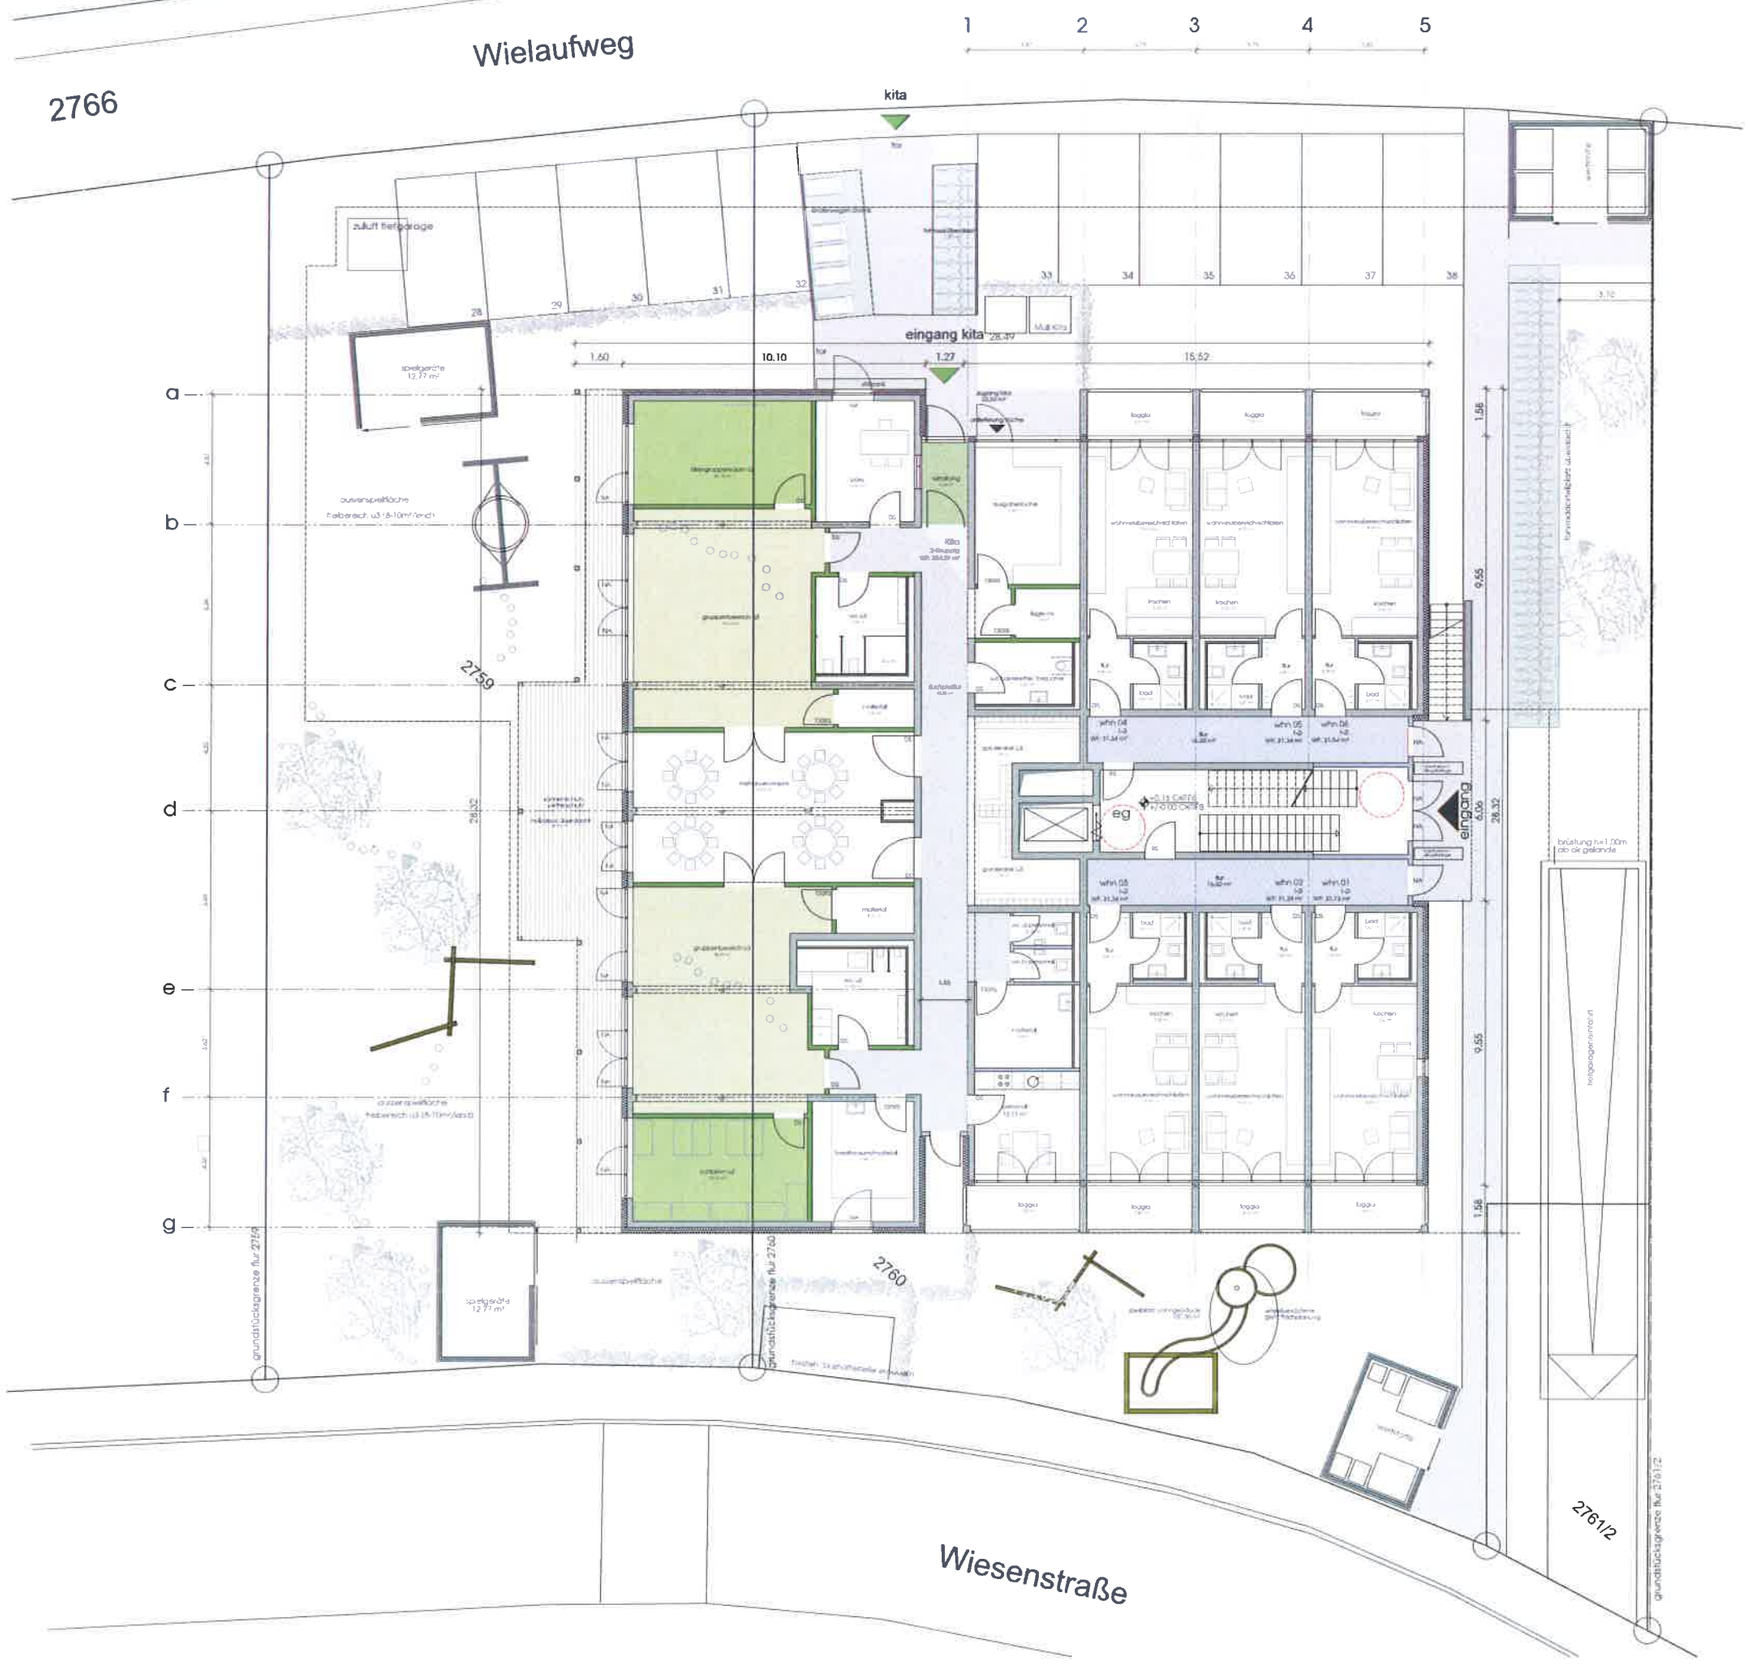

Alle Maße sind am Bau verantwortlich zu prüfen. Maßunstimmigkeiten sind sofort mit der Bauleitung zu klären. Für Maßfehler haftet allein der Auftragnehmer. Bei der Bauausführung sind die Planungen der Fachingenieure und Sonderfachleute unbedingt zu beachten. Firmenzeichnungen gelten nur mit dem Genehmigungsvermerk der Architekten. Die Koordinierungspflicht des Auftragnehmers bleibt unberührt. Bezüglich tragschichtlicher Konstruktion, Fertigungstechnik und Bauphysik sind den Architekten und die Bauleitung rechtzeitig mitzuteilen. Alle Höhen, insbesondere Öffnungshöhen von Türen sind, wenn nicht ausdrücklich anders angegeben bezogen auf Oberkante Rohfußboden zu OKR Brüstung. Sämtliche GK-Wände sind, wenn nicht anders angegeben, doppelt beplankt. Alle Angaben zu abgehängten Decken sind dem Raumbuch zu entnehmen. Angaben zu Fassaden sind den Ansichten zu entnehmen. Brandschutztechnische Anforderungen der Einbauteile sämtlicher Gewerke sind dem Brandschutzgutachten zu entnehmen.

a+b
freie architekten
thomas auch + wolfgang binder
strümpfelbacher str. 64
71384 weinstadt
tel.07151 96986-0, fax 96986-20

Bauvorhaben Wohngebäude für einkommensschwache Bewohner und Kindertagesstätte (2- Gruppig) Wieslaufweg 8 73614 Schorndorf	Projekt-Nr. 503 SbS Wieslaufweg
Bauherr Stadtbau GmbH Schorndorf Karlstraße 3 73614 Schorndorf	

Zeichnung
Grundriss Erdgeschoss
Plan-Nr.
BG 003

Datum	Format	Gezeichnet	Maßstab	Index
29.06.2018	594/ 841	dkn	1:100	

Planstand Statik	Planstand HLSK	Planstand Elektro
-	-	-

± 0.00 = OK RB EG = 249,74 m ü.n.n.

diese Zeichnung ist geistiges Eigentum von a + b freie architekten und urheberrechtlich geschützt. Vervielfältigungen und Weitergabe an Dritte erfolgt nur mit ausdrücklicher Genehmigung des Planverfassers. Bei Missbrauch behalten wir uns rechtliche Schritte vor.



Alle Maße sind am Bau verantwortlich zu prüfen. Maßunstimmigkeiten sind sofort mit der Bauleitung zu klären. Für Maßfehler haftet allein der Auftragnehmer. Bei der Bauausführung sind die Planungen der Fachingenieure und Sonderfachleute unbedingt zu beachten. Fremdeinbauten gelten nur mit dem Genehmigungsvermerk der Architekten. Die Koordinierungspflicht des Auftragnehmers bleibt unberührt. Bezüglich Konstruktion, Festigungstechnik und Bauphysik sind den Architekten und der Bauleitung rechtzeitig mitzuteilen. Alle Höhen insbesondere Öffnungshöhen von Türen sind, wenn nicht ausdrücklich anders angegeben bezogen auf Oberkante Rohfußboden zu OKR Brüstung! Sämtliche GK-Wände sind, wenn nicht anders angegeben, doppelt beplankt. Alle Angaben zu abgehenden Gewerken sind dem Raumbuch zu entnehmen. Angaben zu Fassaden sind den Ansichten zu entnehmen. Brandschutztechnische Anforderungen der Einbauteile sämtlicher Gewerke sind dem Brandschutzgutachten zu entnehmen.

a+b
freie architekten
thomas auch + wolfgang binder
strümpfelbacher str. 64
71364 weinstadt
tel.07151 969860-0, fax 969860-20



Bauvorhaben Wohngebäude für einkommensschwache Bewohner und Kindertagesstätte (2- Gruppig) Wieslaufweg 8 73614 Schorndorf	Projekt-Nr. 503 SbS Wieslaufweg
Bauherr Stadtbau GmbH Schorndorf Karlstraße 3 73614 Schorndorf	

Zeichnung

Grundriss Obergeschoss 1

Plan-Nr. BG 004-1

Datum	Format	Gezeichnet	Maßstab	Index
29.06.2018	594/ 841	dkn	1:100	

Planstand Statik	Planstand HLSK	Planstand Elektro
.	.	.

± 0.00 = OK RB EG = 249,74 m ü.n.n.

Diese Zeichnung ist geistiges Eigentum und urheberrechtlich geschützt. Vervielfältigung und Weitergabe an Dritte ist nur mit ausdrücklicher Genehmigung des Planverfassers zulässig. Alle Rechte vorbehalten.



Alle Maße sind am Bau verantwortlich zu prüfen. Maßunstimmigkeiten sind sofort mit der Bauleitung zu klären. Für Maßfehler haftet allein der Auftragnehmer. Bei der Bauausführung sind die Planungen der Fachingenieure und Sonderfachleute unbedingt zu beachten. Firmenzeichnungen gelten nur mit dem Genehmigungsvermerk der Architekten. Die Koordinierungspflicht des Auftragnehmers bleibt unberührt. Bedenken hinsichtlich Konstruktion, Fertigungstechnik und Bauphysik sind den Architekten und der Bauleitung rechtzeitig mitzuteilen. Alle Höhen, insbesondere Öffnungshöhen von Türen sind, wenn nicht ausdrücklich anders angegeben bezogen auf Oberkante Rohfußboden zu OKF Bodenbelag. Sämtliche GK-Wände sind, wenn nicht anders angegeben, doppelt beplankt. Alle Angaben zu abgehängten Decken sind dem Raumbuch zu entnehmen. Angaben zu Fassaden sind den Ansichten zu entnehmen. Brandschutztechnische Anforderungen der Einbauteile sämtlicher Gewerke sind dem Brandschutzgutachten zu entnehmen.

a+b
freie architekten
thomas auch + wolfgang lindel
ulrichstraßbacher str. 64
71364 winnenden
tel. 07181 96980-0, fax 96980-20



Bauvorhaben	Projekt-Nr.
Wohngebäude für einkommensschwache Bewohner und Kindertagesstätte (2- Gruppig) Wieslaufweg 8 73614 Schorndorf	503 SbS Wieslaufweg
Bauherr Stadtbau GmbH Schorndorf Karlstraße 3 73614 Schorndorf	

Zeichnung

Grundriss Obergeschoss 2

Plan-Nr. BG 004-2

Datum	Format	Gezeichnet	Maßstab	Index
29.06.2018	594/ 841	dkn	1:100	-

Planstand Statik	Planstand HLSK	Planstand Elektro
-	-	-

± 0.00 = OK RB EG = 249,74 m ü.n.n.

Diese Zeichnung ist gesetzlich urheberrechtlich geschützt. Vervielfältigungen und Weitergabe an Dritte erfolgt nur mit nachträglicher Genehmigung des Planverfassers. Bei Maßdifferenzen ist der Architekt sofort zu informieren.

H/B = 594 / 841 (0,50m²)

Allplan 2018



Alle Maße sind am Bau verantwortlich zu prüfen. Maßunstimmigkeiten sind sofort mit der Bauleitung zu klären. Für Maßfehler haftet allein der Auftragnehmer. Bei der Bauausführung sind die Planungen der Fachingenieure und Sonderfachleute unbedingt zu beachten. Firmenzeichnungen gelten nur mit dem Genehmigungsvermerk der Architekten. Die Koordinierungspflicht des Auftragnehmers bleibt unberührt. Bedenken hinsichtlich Konstruktion, Fertigungstechnik und Bauphysik sind den Architekten und der Bauleitung rechtzeitig mitzuteilen. Alle Höhen, insbesondere Öffnungsstürze von Türen sind, wenn nicht ausdrücklich anders angegeben bezogen auf Oberkante Rohfußboden zu OKR Brüstung. Sämtliche GK-Wände sind, wenn nicht anders angegeben, doppelt beplankt. Alle Angaben zu abgehängten Decken sind dem Raumbuch zu entnehmen. Angaben zu Fassaden sind den Ansichten zu entnehmen. Brandschutztechnische Anforderungen der Einbauteile sämtlicher Gewerke sind dem Brandschutzgutachten zu entnehmen.

a+b
freie architekten
thomas pech + wolfgang binder
dämpfelbachstr. 64
71384 weinstadt
tel. 07151-96010-0, fax 96010-20



Bauvorhaben Wohngebäude für einkommensschwache Bewohner und Kindertagesstätte (2- Gruppig) Wieslaufweg 8 73614 Schorndorf	Projekt-Nr. 503 SbS Wieslaufweg
Bauherr Stadtbau GmbH Schorndorf Karlstraße 3 73614 Schorndorf	

Zeichnung

Grundriss Obergeschoss 3

Plan-Nr. BG 004-3

Datum	Format	Gezeichnet	Maßstab	Index
29.06.2018	594/ 841	dkn	1:100	

Planstand Statik	Planstand HLSK	Planstand Elektro
-	-	-

± 0.00 = OK RB EG = 249,74 m ü.n.n.

Diese Zeichnung ist geistiges Eigentum von a + b freie architekten und darf ohne unsere schriftliche Genehmigung weder vervielfältigt noch Dritten zugänglich gemacht werden. Zuwiderhandlungen werden gerichtlich verfolgt.

H/B = 594 / 841 (0,50m²)

Allplan 2018



Alle Maße sind am Bau verantwortlich zu prüfen. Maßunstimmigkeiten sind sofort mit der Bauleitung zu klären. Für Maßfehler haftet allein der Auftragnehmer. Bei der Bauausführung sind die Planungen der Fachingenieure und Sonderfachleute unbedingt zu beachten. Firmenzeichnungen gelten nur mit dem Genehmigungsvermerk der Architekten. Die Koordinierungspflicht des Auftragnehmers bleibt unberührt. Bezeichnen hinsichtlich Konstruktion, Fertigungstechnik und Bauphysik sind den Architekten und der Bauleitung rechtzeitig mitzuteilen. Alle Maßen, insbesondere Öffnungsmaßen von Türen sind, wenn nicht ausdrücklich anders angegeben bezogen auf Oberkante Rohrbodenbelag zu OKR Bruttomaß. Sämtliche GK-Wände sind, wenn nicht anders angegeben, doppelt beplankt. Alle Angaben zu abgeänderten Details sind dem Raumbuch zu entnehmen. Angaben zu Fassaden sind den Ansichten zu entnehmen. Brandschutztechnische Anforderungen der Einbauteile sämtlicher Gewerke sind dem Brandschutzgutachten zu entnehmen.

a+b
freie architekten
thomas gluch + wolfgang binder
stümpfelbacher str. 64
73344 gruibingen
tel. 07161 96960-0, fax 96960-20

Bauvorhaben Wohngebäude für einkommensschwache Bewohner und Kindertagesstätte (2- Gruppig) Wieslaufweg 8 73614 Schorndorf	Projekt-Nr. 503 SbS Wieslaufweg
Bauherr Stadtbau GmbH Schorndorf Karlstraße 3 73614 Schorndorf	

Zeichnung

Grundriss Obergeschoss 4

Plan-Nr. BG 004-4

Datum	Format	Gezeichnet	Maßstab	Index
29.06.2018	594/ 841	dkn	1:100	

Planstand Statik	Planstand HLSK	Planstand Elektro
-	-	-

± 0.00 = OK RB EG = 249,74 m ü.n.n.

diese Zeichnung ist urheberrechtlich geschützt. Vervielfältigungen und Weitergabe an Dritte sind nicht zulässig. Zuwiderhandlungen verpflichten zu Schadenersatz.

Wielaufweg

56

1 2 3 4 5

a
b
c
d
e
f
g

zuluft heizgrage

25 29 30 31 32

33 34 35 36 37 38

15,52

1,58

loggia

aussenspielfläche

2759

extensive begrünung

5.og

25,16

loggia 1.-4.og

aussenspielfläche kita

loggia

1,58

grundstücksgrenze flur 2759

flur 2760

2760

grundstücksgrenze flur 2761/2

2761/2

Wiesenstraße

Alle Maße sind am Bau verantwortlich zu prüfen. Maßunstimmigkeiten sind sofort mit der Bauleitung zu klären. Für Maßfehler haftet allein der Auftragnehmer. Bei der Bauausführung sind die Planungen der Fachingenieure und Sonderfachleute unbedingt zu beachten. Firmenzeichnungen gelten nur mit dem Genehmigungsvermerk der Architekten. Die Koordinierungspflicht des Auftragnehmers bleibt unberührt. Bedenken hinsichtlich Konstruktion, Fertigungstechnik und Bauphysik sind den Architekten und der Bauleitung rechtzeitig mitzuteilen. Alle Höhen insbesondere Öffnungshöhen von Türen sind wenn nicht ausdrücklich anders angegeben bezogen auf Oberkante Rohfußboden zu OKR Brüstung! Sämtliche GK-Wände sind wenn nicht anders angegeben doppelt beplankt! Alle Angaben zu abgehängten Decken sind dem Raumbuch zu entnehmen. Angaben zu Fassaden sind den Ansichten zu entnehmen. Brandschutztechnische Anforderungen der Einbauteile sämtlicher Gewerke sind dem Brandschutzgutachten zu entnehmen.

a+b
freie architekten
thomas auch + wolfgang binder
strümpfelbacher str. 64
71384 weinstadt
tel.07151 / 96986-0 | fax 96986-20

Bauvorhaben Wohngebäude für einkommensschwache Bewohner und Kindertagesstätte (2- Gruppig) Wieslaufweg 8 73614 Schorndorf	Projekt-Nr. 503 SbS Wieslaufweg
Bauherr Stadtbau GmbH Schorndorf Karlstraße 3 73614 Schorndorf	

Zeichnung

Grundriss Dachgeschoss


Plan-Nr. BG 005

Datum	Format	Gezeichnet	Maßstab	Index
29.06.2018	594/ 841	dkn	1:100	

Planstand Statik	Planstand HLSK	Planstand Elektro
-	-	-


± 0.00 = OK RB EG = 249,74 m ü.n.n.

1 2 3 4 5

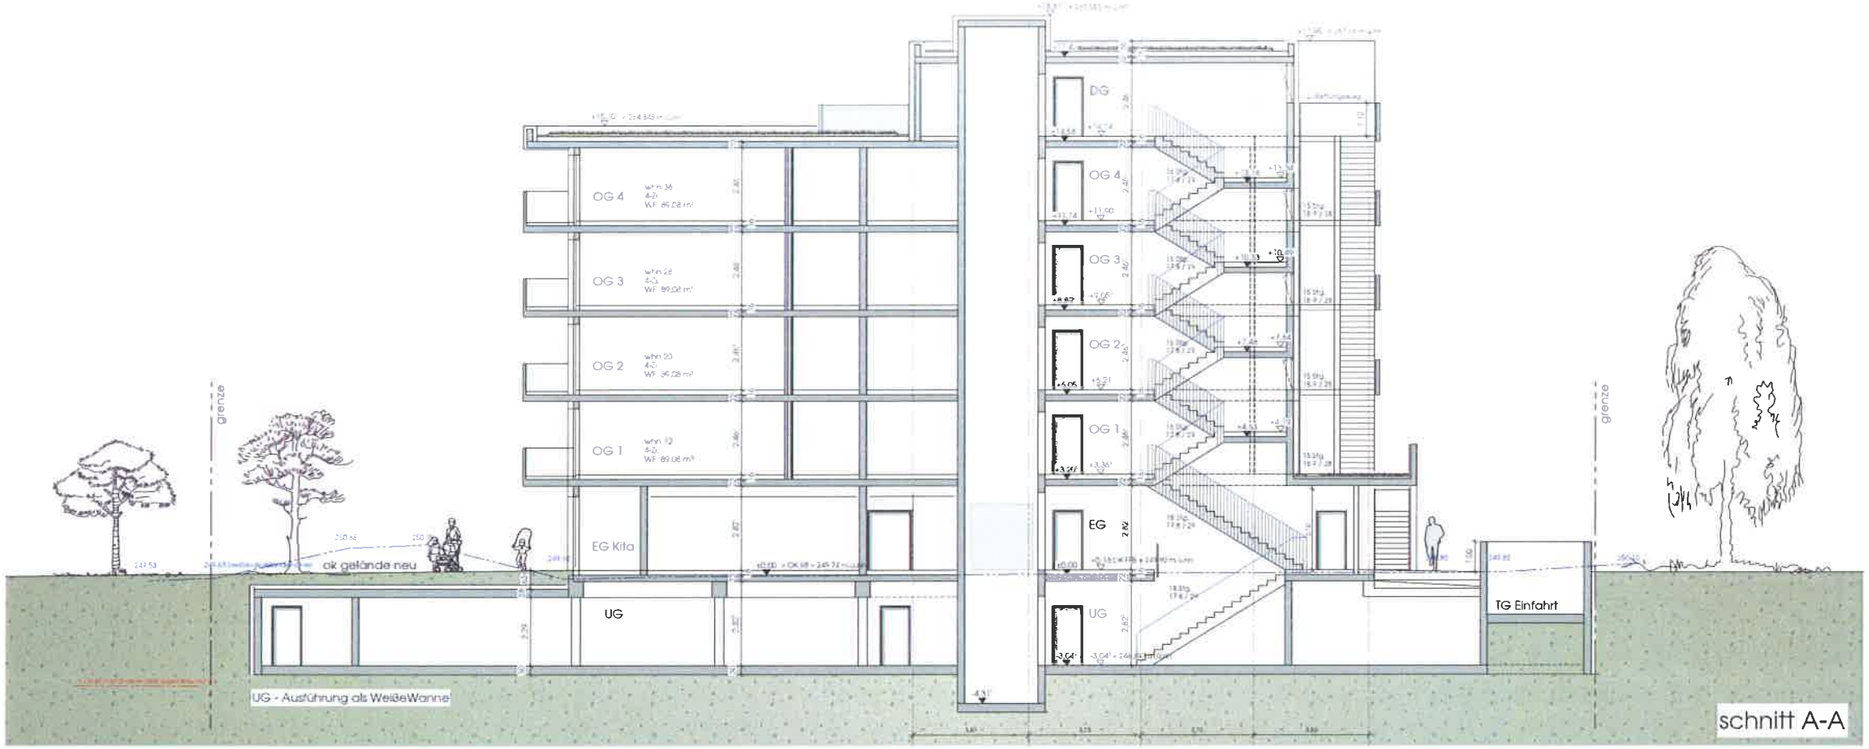

schnitt A-A

g f e d c b a

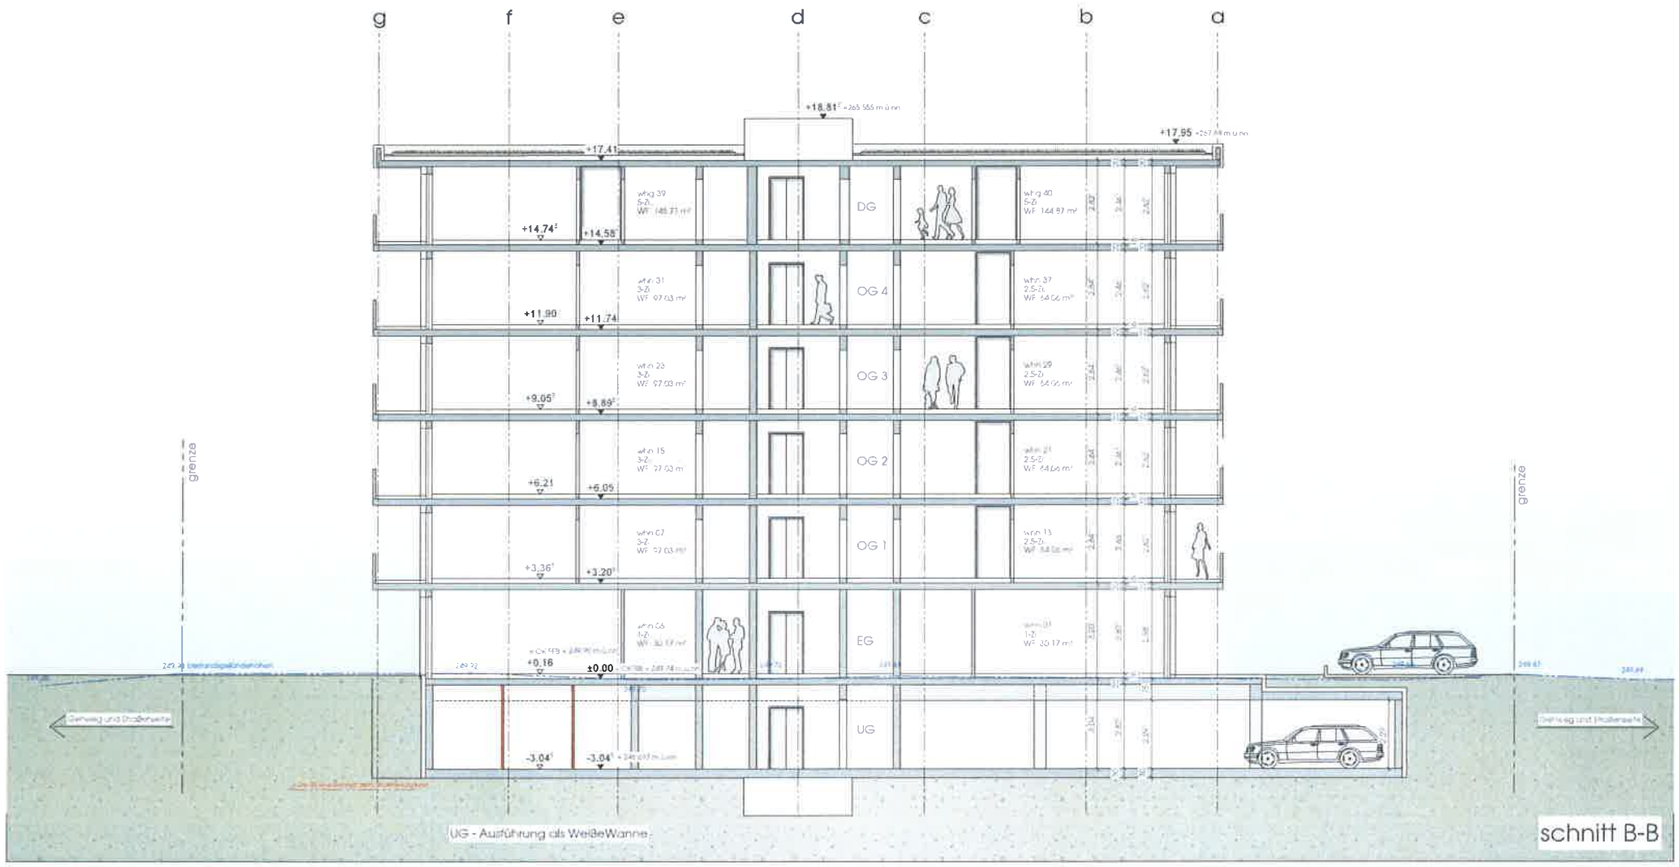

schnitt B-B

Alle Maße sind am Bau verantwortlich zu prüfen. Maßunstimmigkeiten sind sofort mit der Bauleitung zu klären. Für Maßfehler haftet allein der Auftragnehmer. Bei der Bauausführung und die Planungen der Fachingenieure und Sonderfachleute unbedingt zu beachten. Firmenzeichnungen gelten nur mit dem Genehmigungsvermerk der Architekten. Die Koordinierungspflicht des Auftragnehmers bleibt unberührt. Bedenken hinsichtlich Konstruktion, Fertigungstechnik und Bauphysik sind den Architekten und der Bauleitung rechtzeitig mitzuteilen. Alle Höhen, insbesondere Öffnungshöhen von Türen und wenn nicht ausdrücklich anders angegeben bezogen auf Oberkante Rohfußboden zu OKR Brüstung! Sämtliche GK-Wände sind, wenn nicht anders angegeben, doppelt beplankt. Alle Angaben zu abgehängten Decken sind dem Raumbuch zu entnehmen. Angaben zu Fassaden sind den Ansichten zu entnehmen. Brandschutztechnische Anforderungen der Einbauteile sämtlicher Gewerke sind dem Brandschutzplänen zu entnehmen.

a+b
freie architekten
thomas gauch + wolfgang sindel
schumpeterbacher str. 64
73584 weinstadt
tel. a 7151 99486-0, fax 99486-20



Bauvorhaben	Projekt-Nr.
Wohngebäude für einkommensschwache Bewohner und Kindertagesstätte (2- Gruppig) Wieslaufweg 8 **73614** Schorndorf	503 SbS Wieslaufweg
Bauherr Stadtbau GmbH Schorndorf Karlstraße 3 73614 Schorndorf	

Zeichnung

Schnit A-A / B-B

Plan-Nr.

BG 006

Datum	Format	Gezeichnet	Maßstab	Index
29.06.2018	594/ 841	dkn	1:100	


Planstand Statik	Planstand HLSK	Planstand Elektro
-	-	-


± 0.00 = OK RB EG = 249,74 m ü.n.n.

Diese Zeichnung ist geistiges Eigentum und urheberrechtlich geschützt. Vervielfältigungen und Weitergabe nur mit schriftlicher Genehmigung des Planverfassers, sonstige Verwendung

H/B = 594 / 841 (0.50m²)

Allplan 2016

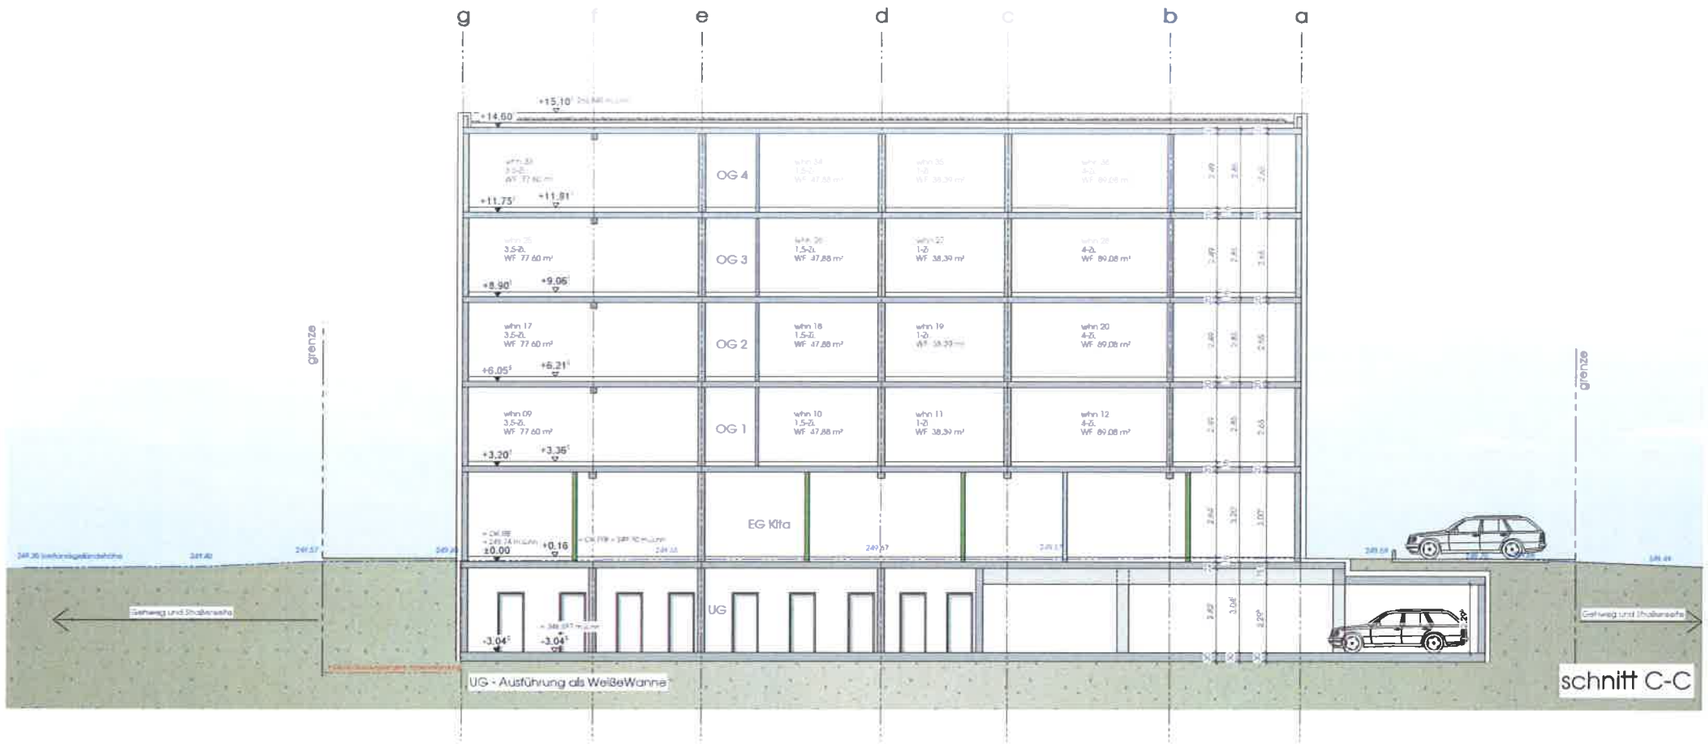

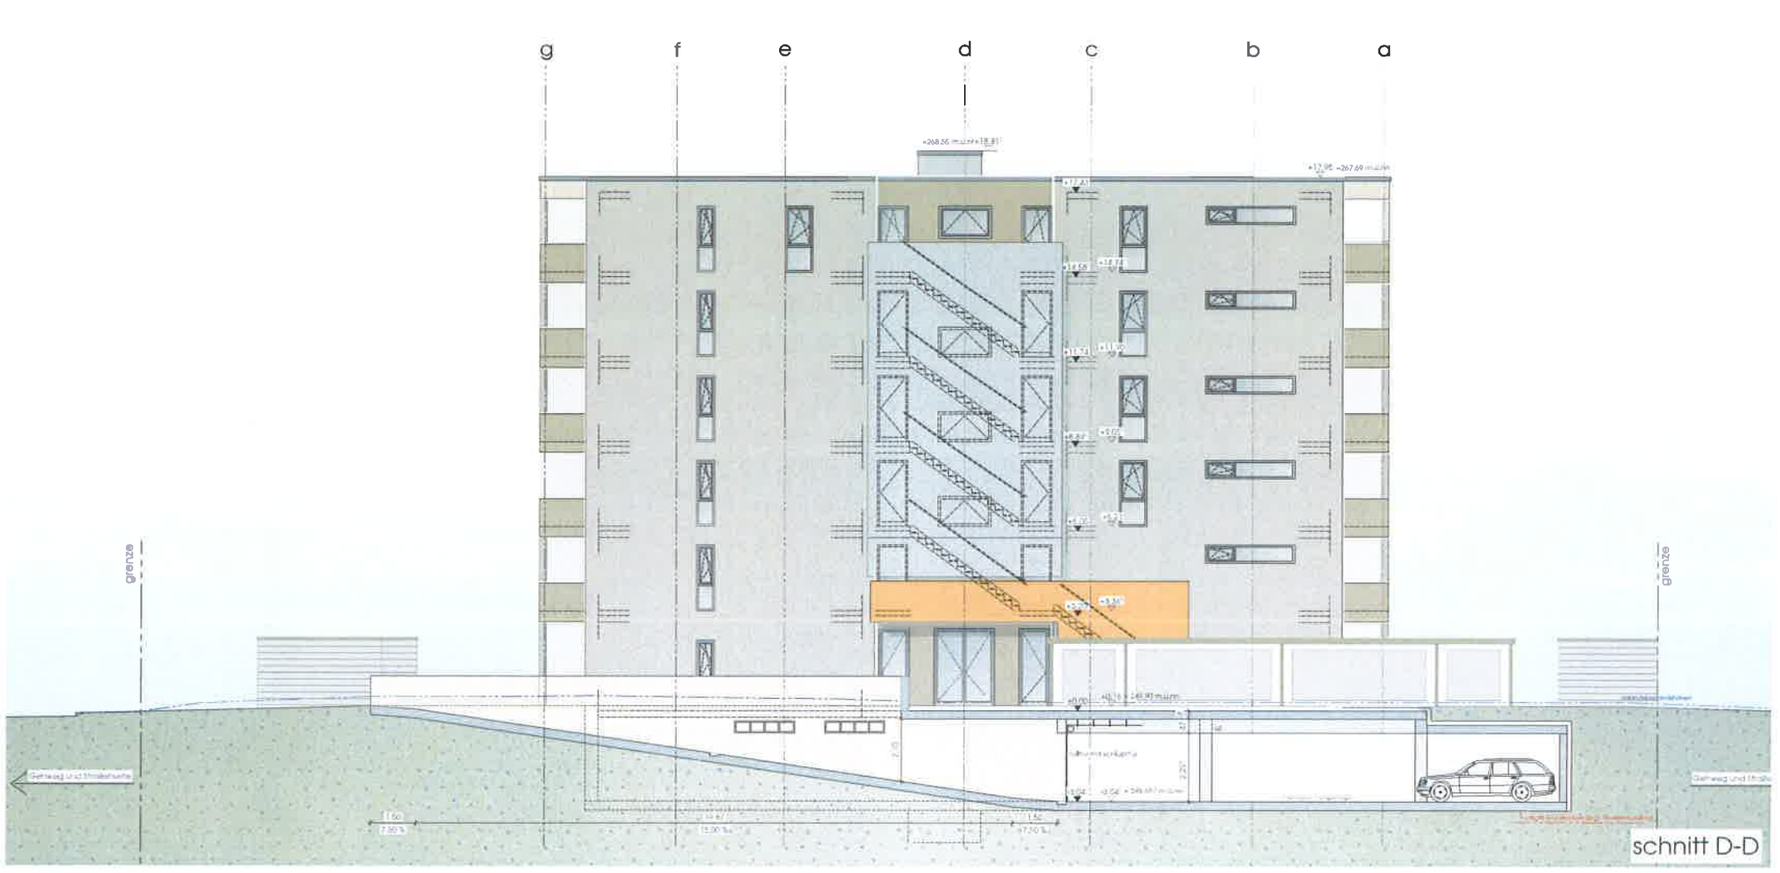

Alle Maße sind am Bau verantwortlich zu prüfen. Maßunstimmigkeiten sind sofort mit der Bauleitung zu klären. Für Maßfehler haftet allein der Auftragnehmer. Bei der Bauausführung sind alle Planungen der Fachingenieure und Sonderfachleute unbedingt zu beachten. Firmenzeichnungen gelten nur mit dem Genehmigungsvermerk der Architekten. Die Koordinierungspflicht des Auftragnehmers bleibt unberührt. Bedenken hinsichtlich Konstruktion, Fertigungstechnik und Bauphysik sind den Architekten und der Bauleitung rechtzeitig mitzuteilen. Alle Höhen, insbesondere Öffnungshöhen von Türen sind, wenn nicht ausdrücklich anders angegeben bezogen auf Oberkante Rohfußboden zu OKR (Rüstung) Sämtliche GK-Wände sind, wenn nicht anders angegeben doppelt beplankt. Alle Angaben zu abgehängten Decken sind dem Raumbuch zu entnehmen. Angaben zu Fassaden sind den Ansichten zu entnehmen. Brandschutztechnische Anforderungen der Einbauteile sämtlicher Gewerke sind dem Brandschutzgutachten zu entnehmen.

a+b
freie architekten
thomas zuch + wolfgang binder
pfitzerstraße 5 64
71364 weinstadt
tel 07151 96980 fax 96980-20



Bauvorhaben
Wohngebäude für einkommensschwache Bewohner und Kindertagesstätte (2- Gruppig)
Wieslaufweg 8
73614 Schorndorf

Projekt-Nr.
503 SbS Wieslaufweg

Bauherr
Stadtbau GmbH Schorndorf
Karlstraße 3
73641 Schorndorf

Zeichnung
Schnit C-C/ D-D


Plan-Nr.
BG 007

Datum	Format	Gezeichnet	Maßstab	Index
29.06.2018	594/ 841	dkn	1:100	

Planstand Statik	Planstand HLSK	Planstand Elektro
-	-	-

± 0.00 = OK RB EG = 249,74 m ü.n.n.

diese zeichnung ist gesetzlich urheberrechtlich geschützt. vervielfältigungen und weitergabe an dritte erfolgt nur mit ausdrücklicher genehmigung des planverfassers. haftungsausschluss siehe nach-richtliche schriftliche vereinbarung.

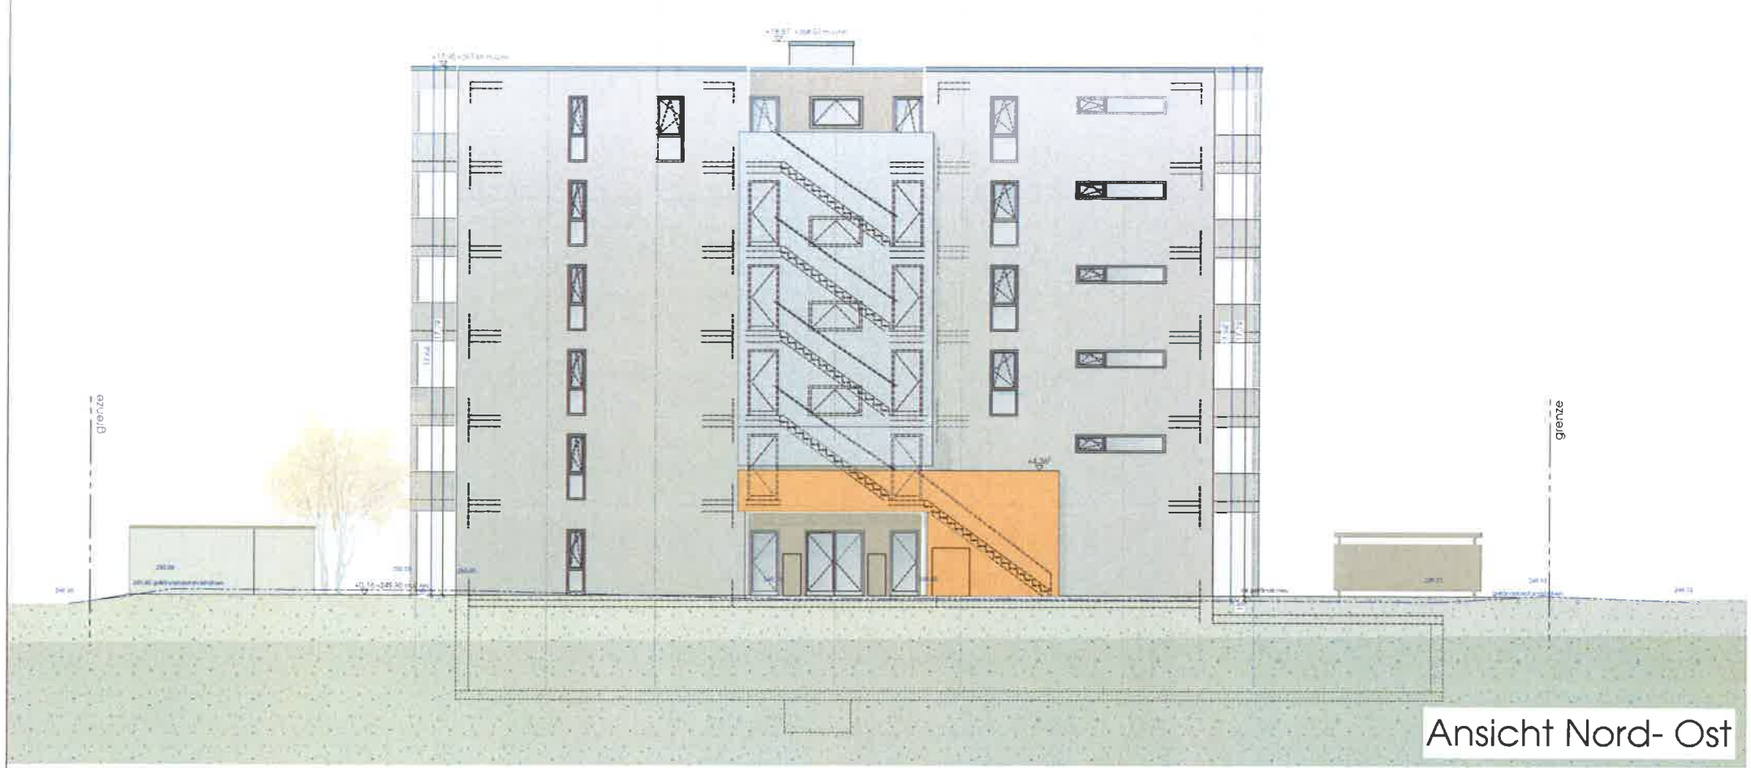

Ansicht Nord- Ost



Ansicht Süd- West

Alle Maße sind am Bau verantwortlich zu prüfen. Maßabnahmeskizzen sind sofort mit der Baubeleg zu klären. Für Maßfehler haftet allein der Auftragnehmer. Bei der Bauausführung sind die Planungen der Fachingenieure und Sonderfachleute unbedingt zu beachten. Flächenberechnungen gelten nur mit dem Genehmigungsvermerk der Architekten. Die Konstruktionsgestaltung des Auftragnehmers bleibt unberührt. Bezüglich statischer Konstruktion, Fertigungstechnik und Bauphysik sind den Architekten und der Bauleitung rechtzeitig mitzuteilen. Alle Höhen, insbesondere Öffnungsoberkanten von Türen und wenn nicht ausdrücklich anders angegeben bezogen auf die jeweilige Rohfußböden zu OKB Stützung (somit ohne OK-Wandputz sind), wenn nicht anders angegeben, darauf! Denkmal. Alle Angaben zu gegebenenfalls Deckeln sind dem Fabrikbuch zu entnehmen. Angaben zu Fassaden sind den Ansichten zu entnehmen. Brandschutztechnische Anforderungen der Fachbauteile sämtlicher Gewerke sind dem Brandschutzkonzept zu entnehmen.

a+b
freie architekten
thomas dutch + wolfgang lenzer
ulrichstraße 64
73312 geislingen
tel.07331 96980-0, fax 96980-20



Bauvorhaben Wohngebäude für einkommensschwache Bewohner und Kindertagesstätte (2- Gruppig) Wieslaufweg 8 73614 Schorndorf	Projekt-Nr. 503 SbS Wieslaufweg
Bauherr Stadtbau GmbH Schorndorf Karlstraße 3 73614 Schorndorf	
Zeichnung Ansicht Nord- Ost Süd- West	Plan-Nr. BG 008

Datum	Format	Gezeichnet	Maßstab	Index
29.06.2018	594/ 841	dkn	1:100	

Planstand Statik	Planstand HLSK	Planstand Elektro
-	-	-

± 0.00 = OK RB EG = 249,74 m ü.n.n.

Diese Zeichnung ist geistiges Eigentum und urheberrechtlich geschützt. Jede Verwendung, Vervielfältigung und Weitergabe ist ohne unsere schriftliche Genehmigung nicht gestattet.

H/B = 594 / 841 (0,50m²)

Allplan 2016



a+b
freie architekten

Bauvorhaben
Mehrgeschossige Wohnanlage
Bauherr und Wirtschaftsgebäude (3- Gruppig)
Wieslaufweg 5
73614 Schorndorf

Projekt-Nr.
503 SbS Wieslaufweg

Bauherr
Stadtbau GmbH Schorndorf
Karlstraße 2
73614 Schorndorf

Zeichnung
Süd-Ost / Nord-West

Plan-Nr.
BG 009

29.06.2018 | Gezeichnet: | Maßstab: 1:100 | Index:

Planstand Statik | Planstand HLS | Planstand Elektro

± 0.00 = OK RB EG = 249,74 m ü.n.n.