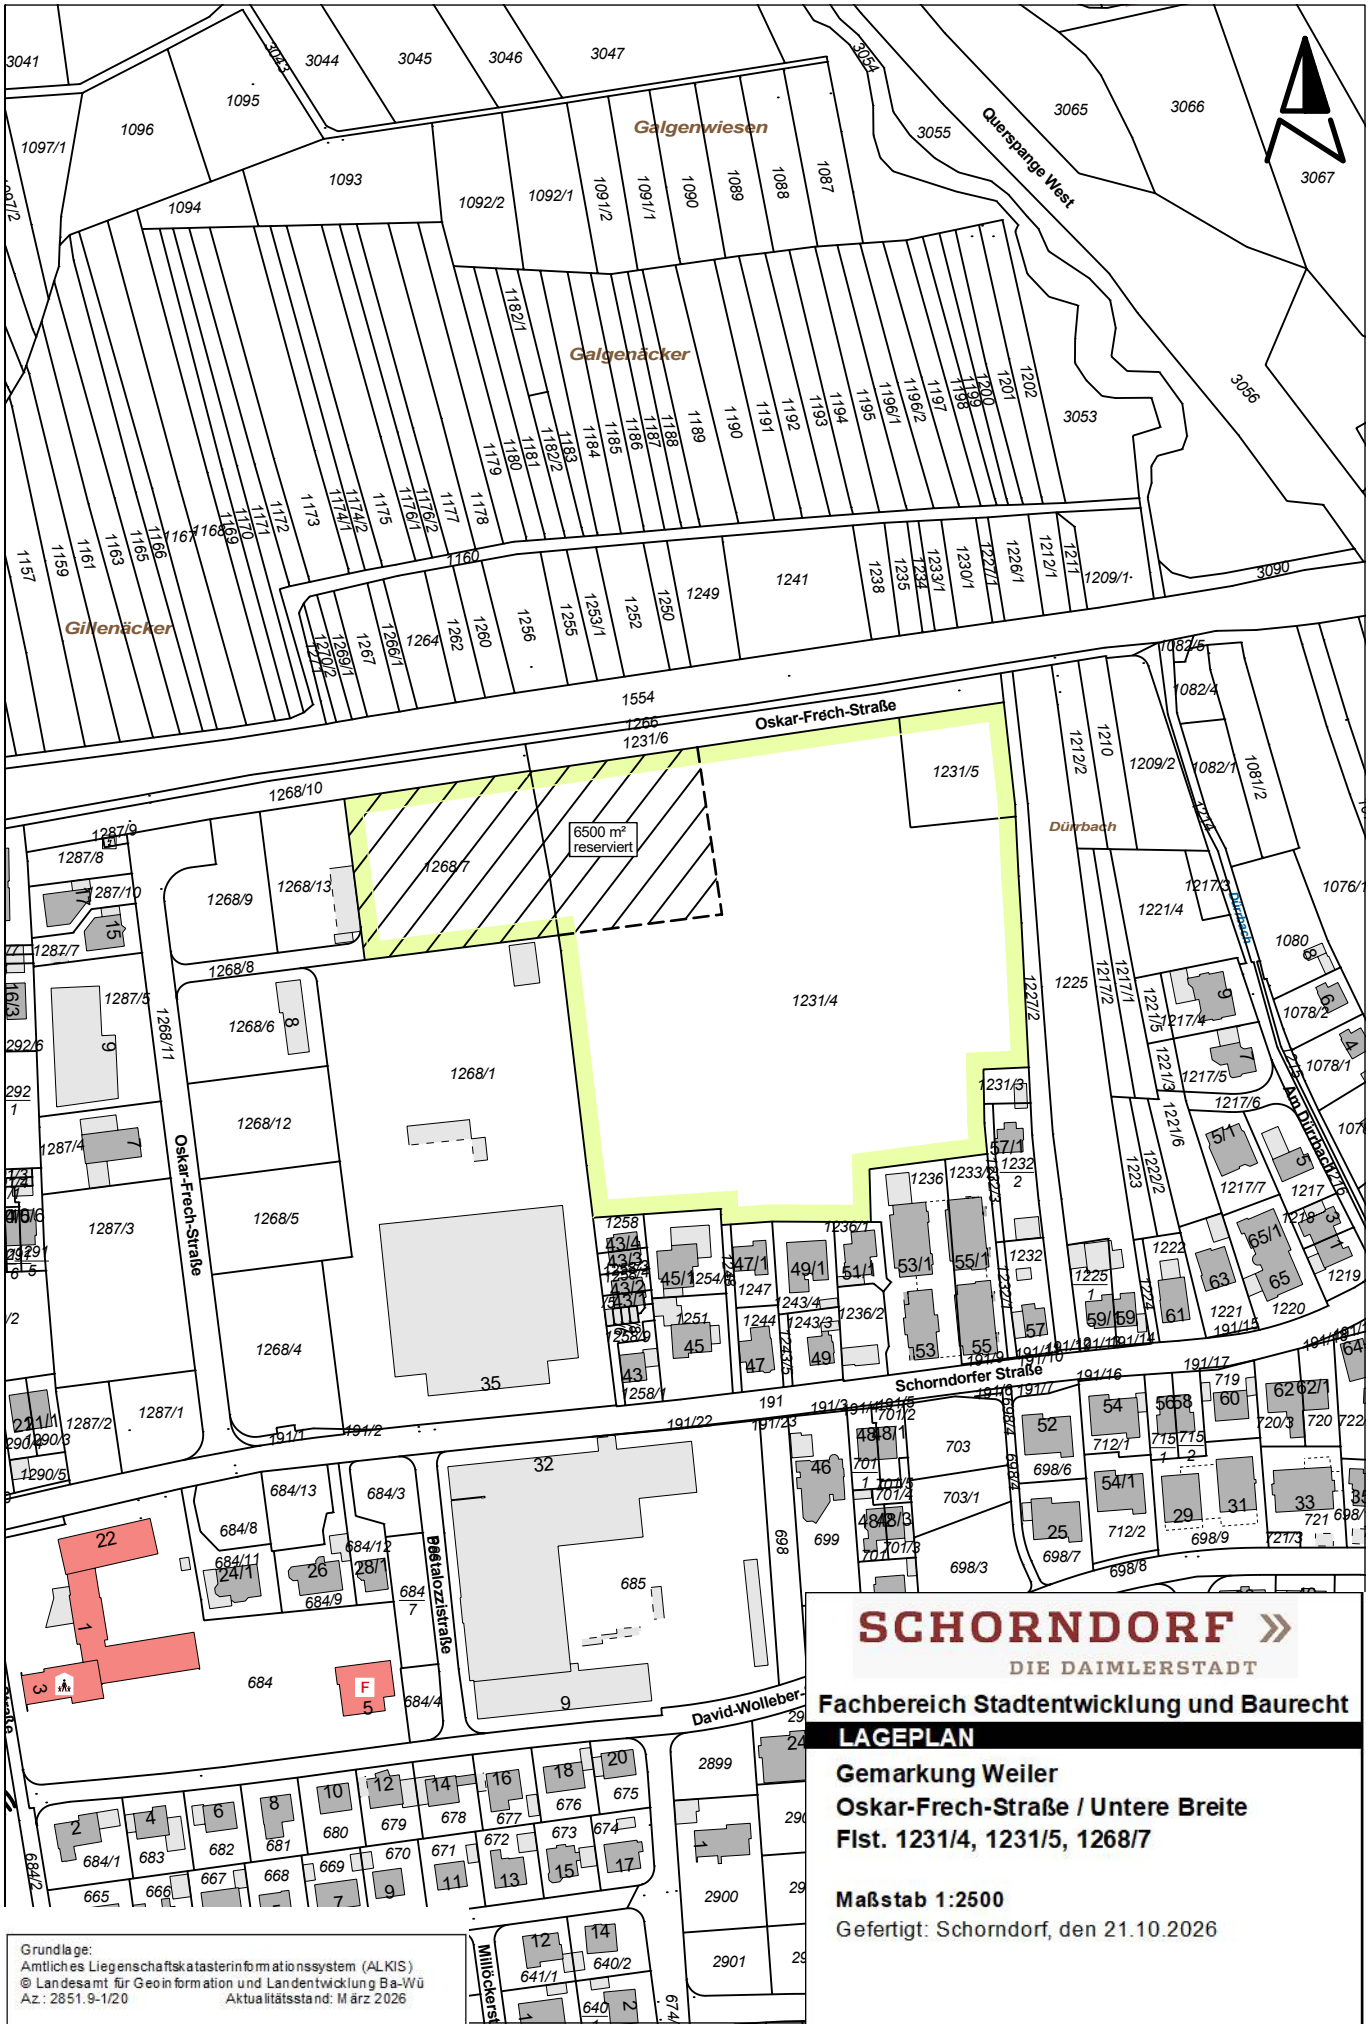

SCHORNDORF »
DIE DAIMLERSTADT

Fachbereich Stadtentwicklung und Baurecht

LAGEPLAN

Gemarkung Weiler
Oskar-Frech-Straße / Untere Breite
Flst. 1231/4, 1231/5, 1268/7

Maßstab 1:2500
Gefertigt: Schorndorf, den 21.10.2026

Grundlage:
Amtliches Liegenschaftskatasterinformationssystem (ALKIS)
© Landesamt für Geoinformation und Landentwicklung Ba-Wü
Az.: 2851.9-1/20 Aktualitätsstand: März 2026