Rems-Murr-Kreis
Stadt Schorndorf
Gemarkung : Schorndorf

LAGEPLAN

Maßstab 1 : 500

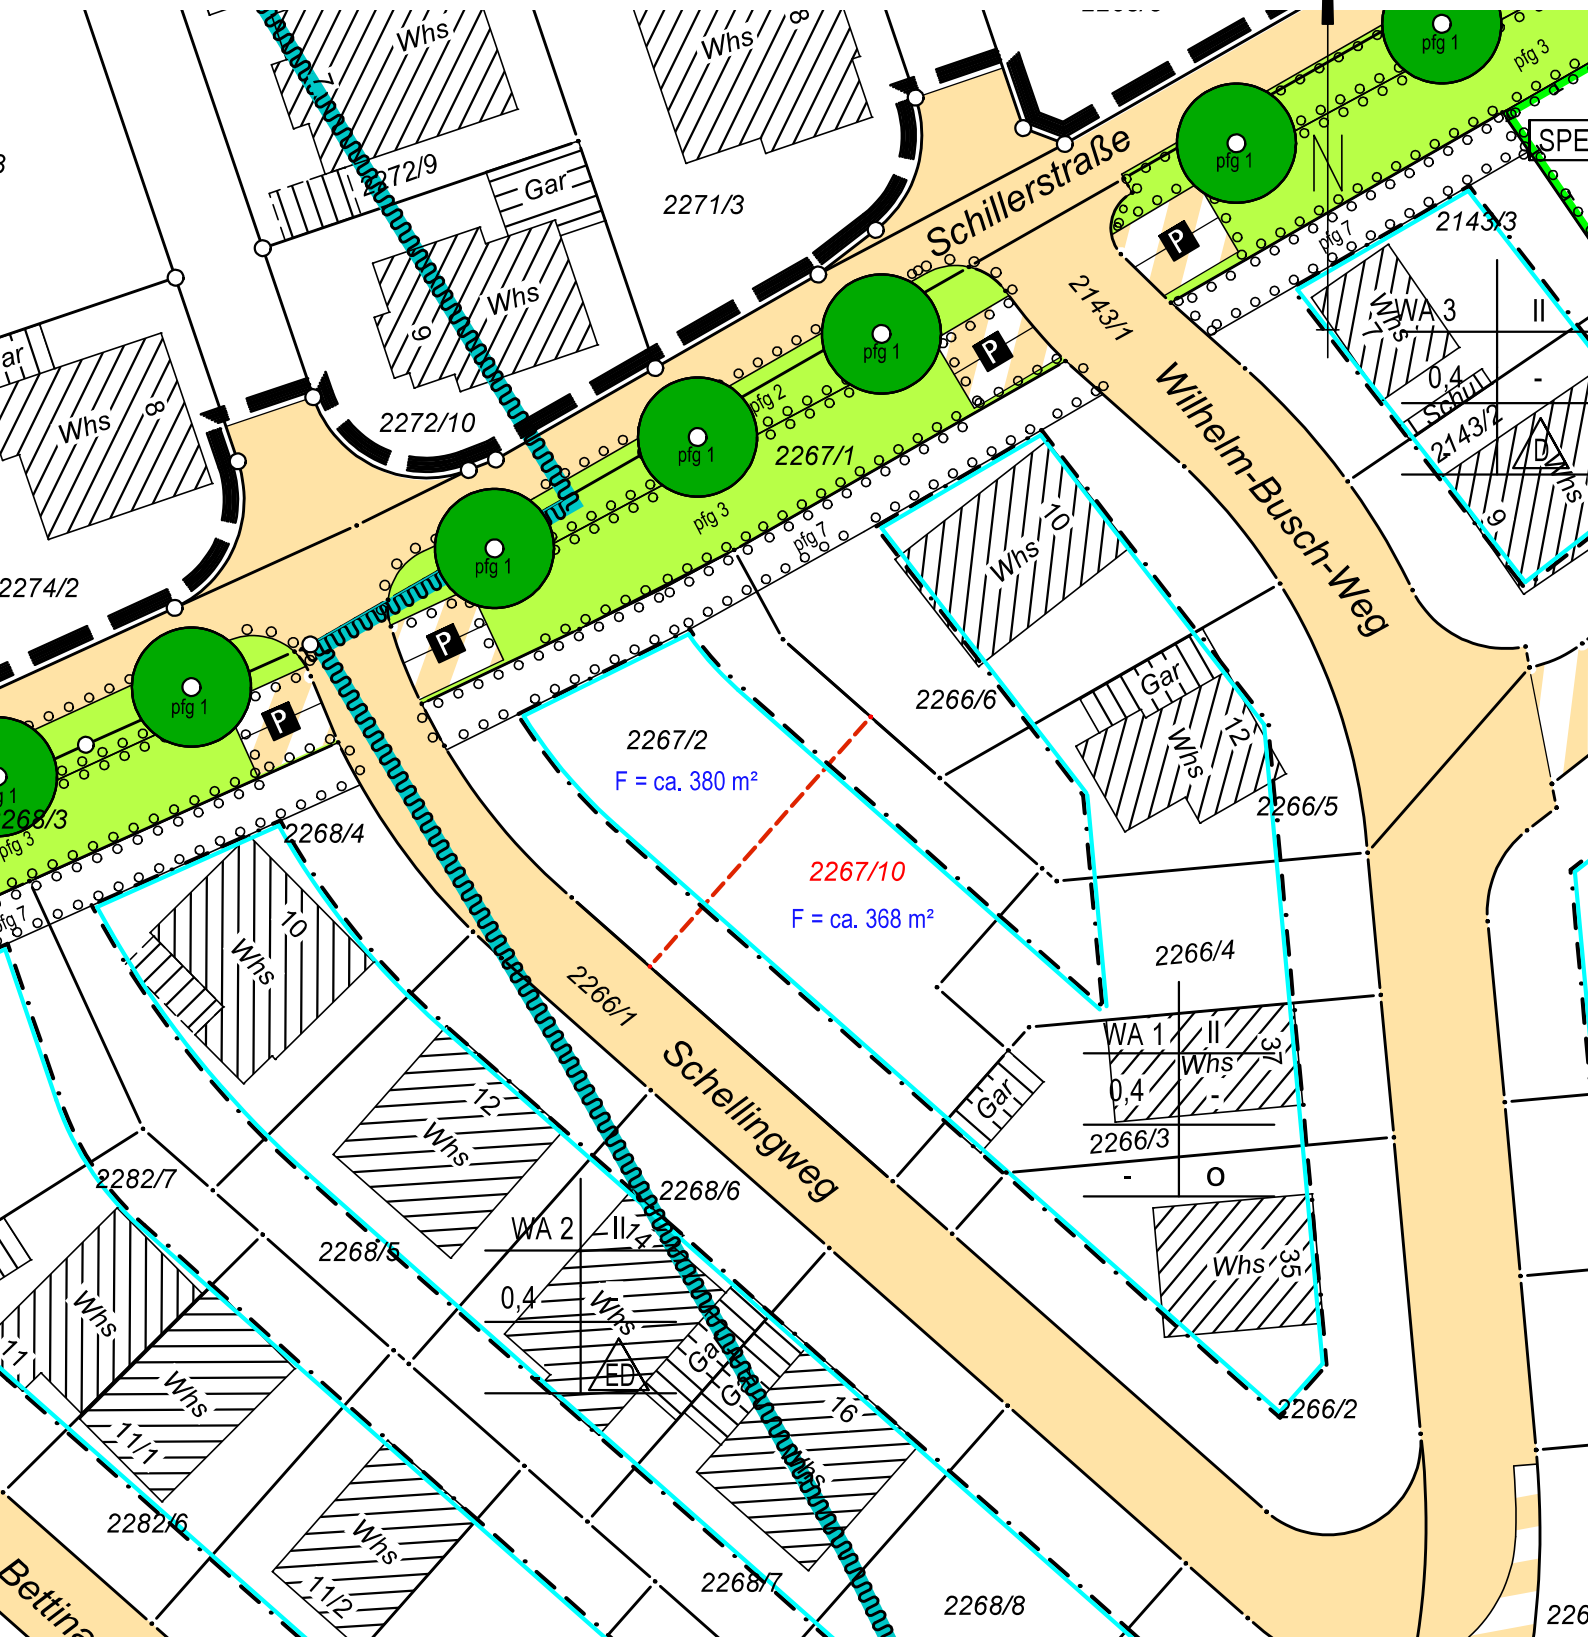

Gefertigt:
Schorndorf, den 23.04.2026

Maßstab 1 : 500

0 5 10 20 30 40 50 m

Vermessungsbüro
HENN + KESSLER
info@henn-kessler.de
Hauffstraße 28 Tel. 0 71 81 / 40 95-0
73614 Schorndorf Fax 0 71 81 / 40 95-95