

# SCHORNDORF

W55

Anpassung FNP Nr. 4

Änderung von Fläche für den Gemeinbedarf (Gesundheitliche Einrichtung in Wohnbaufläche (W))

W

W

W

L


ND

ND

ND

## ANLAGE 1

Berichtigung Nr. 4 des Flächennutzungsplanes im Geltungsbereich des Bebauungsplanes „Schecken-Urban“ (Planbereich 19/24)  
Ausschnitt Flächennutzungsplan vor der Berichtigung

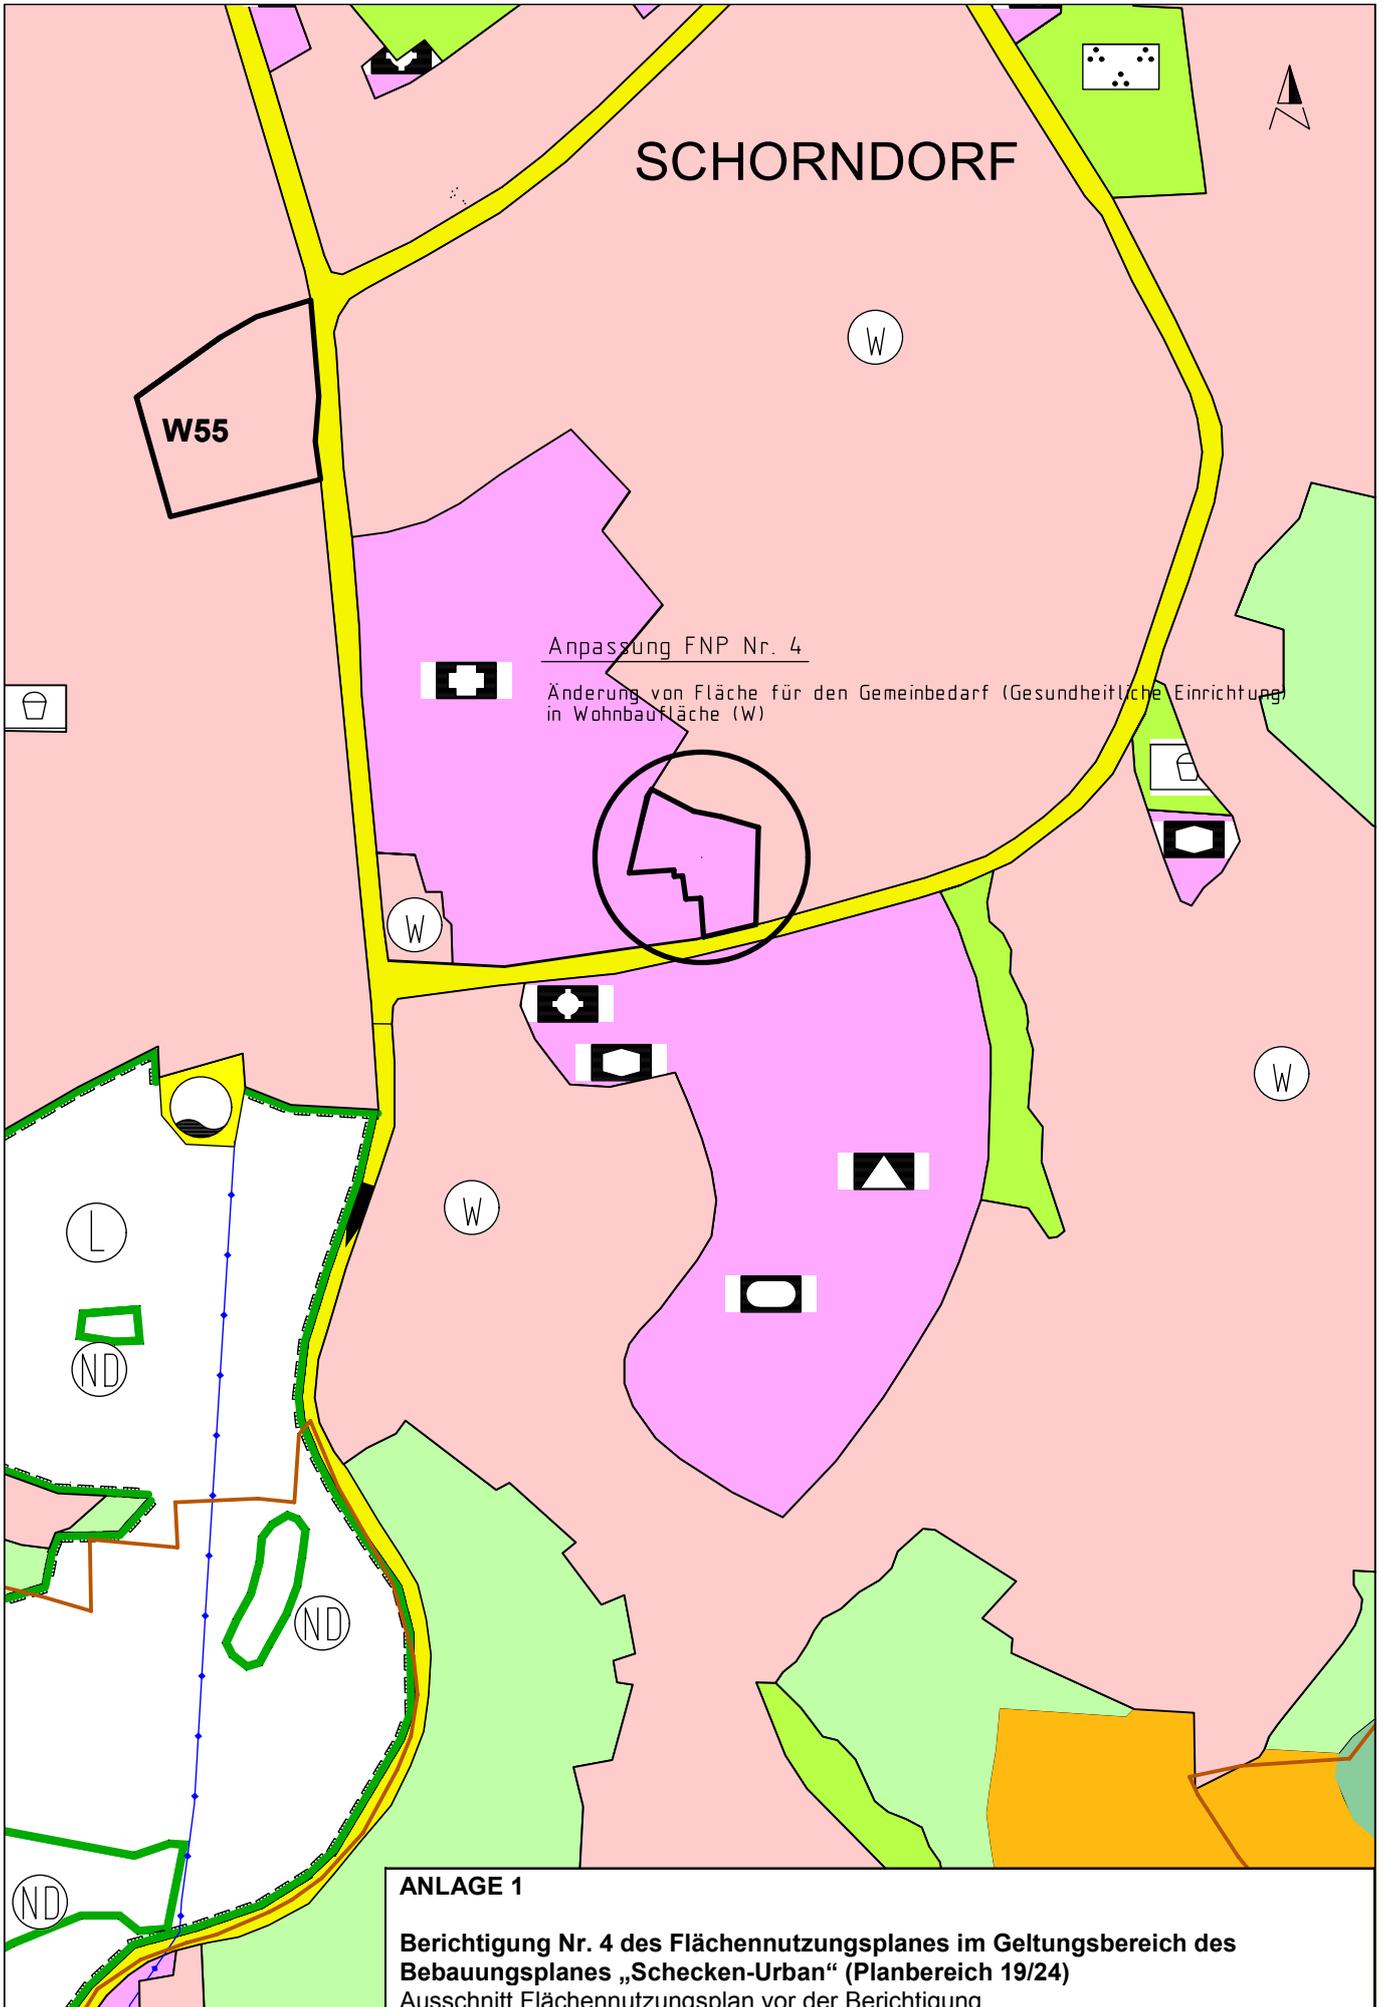

# SCHORNDORF

W55

Anpassung FNP Nr. 4

Änderung von Fläche für den Gemeinbedarf (Gesundheitliche Einrichtung in Wohnbaufläche (W))

W

W

W

L

ND

ND

ND

## ANLAGE 2

Berichtigung Nr. 4 des Flächennutzungsplanes im Geltungsbereich des Bebauungsplanes „Schecken-Urban“ (Planbereich 19/24)  
Ausschnitt Flächennutzungsplan nach der Berichtigung