


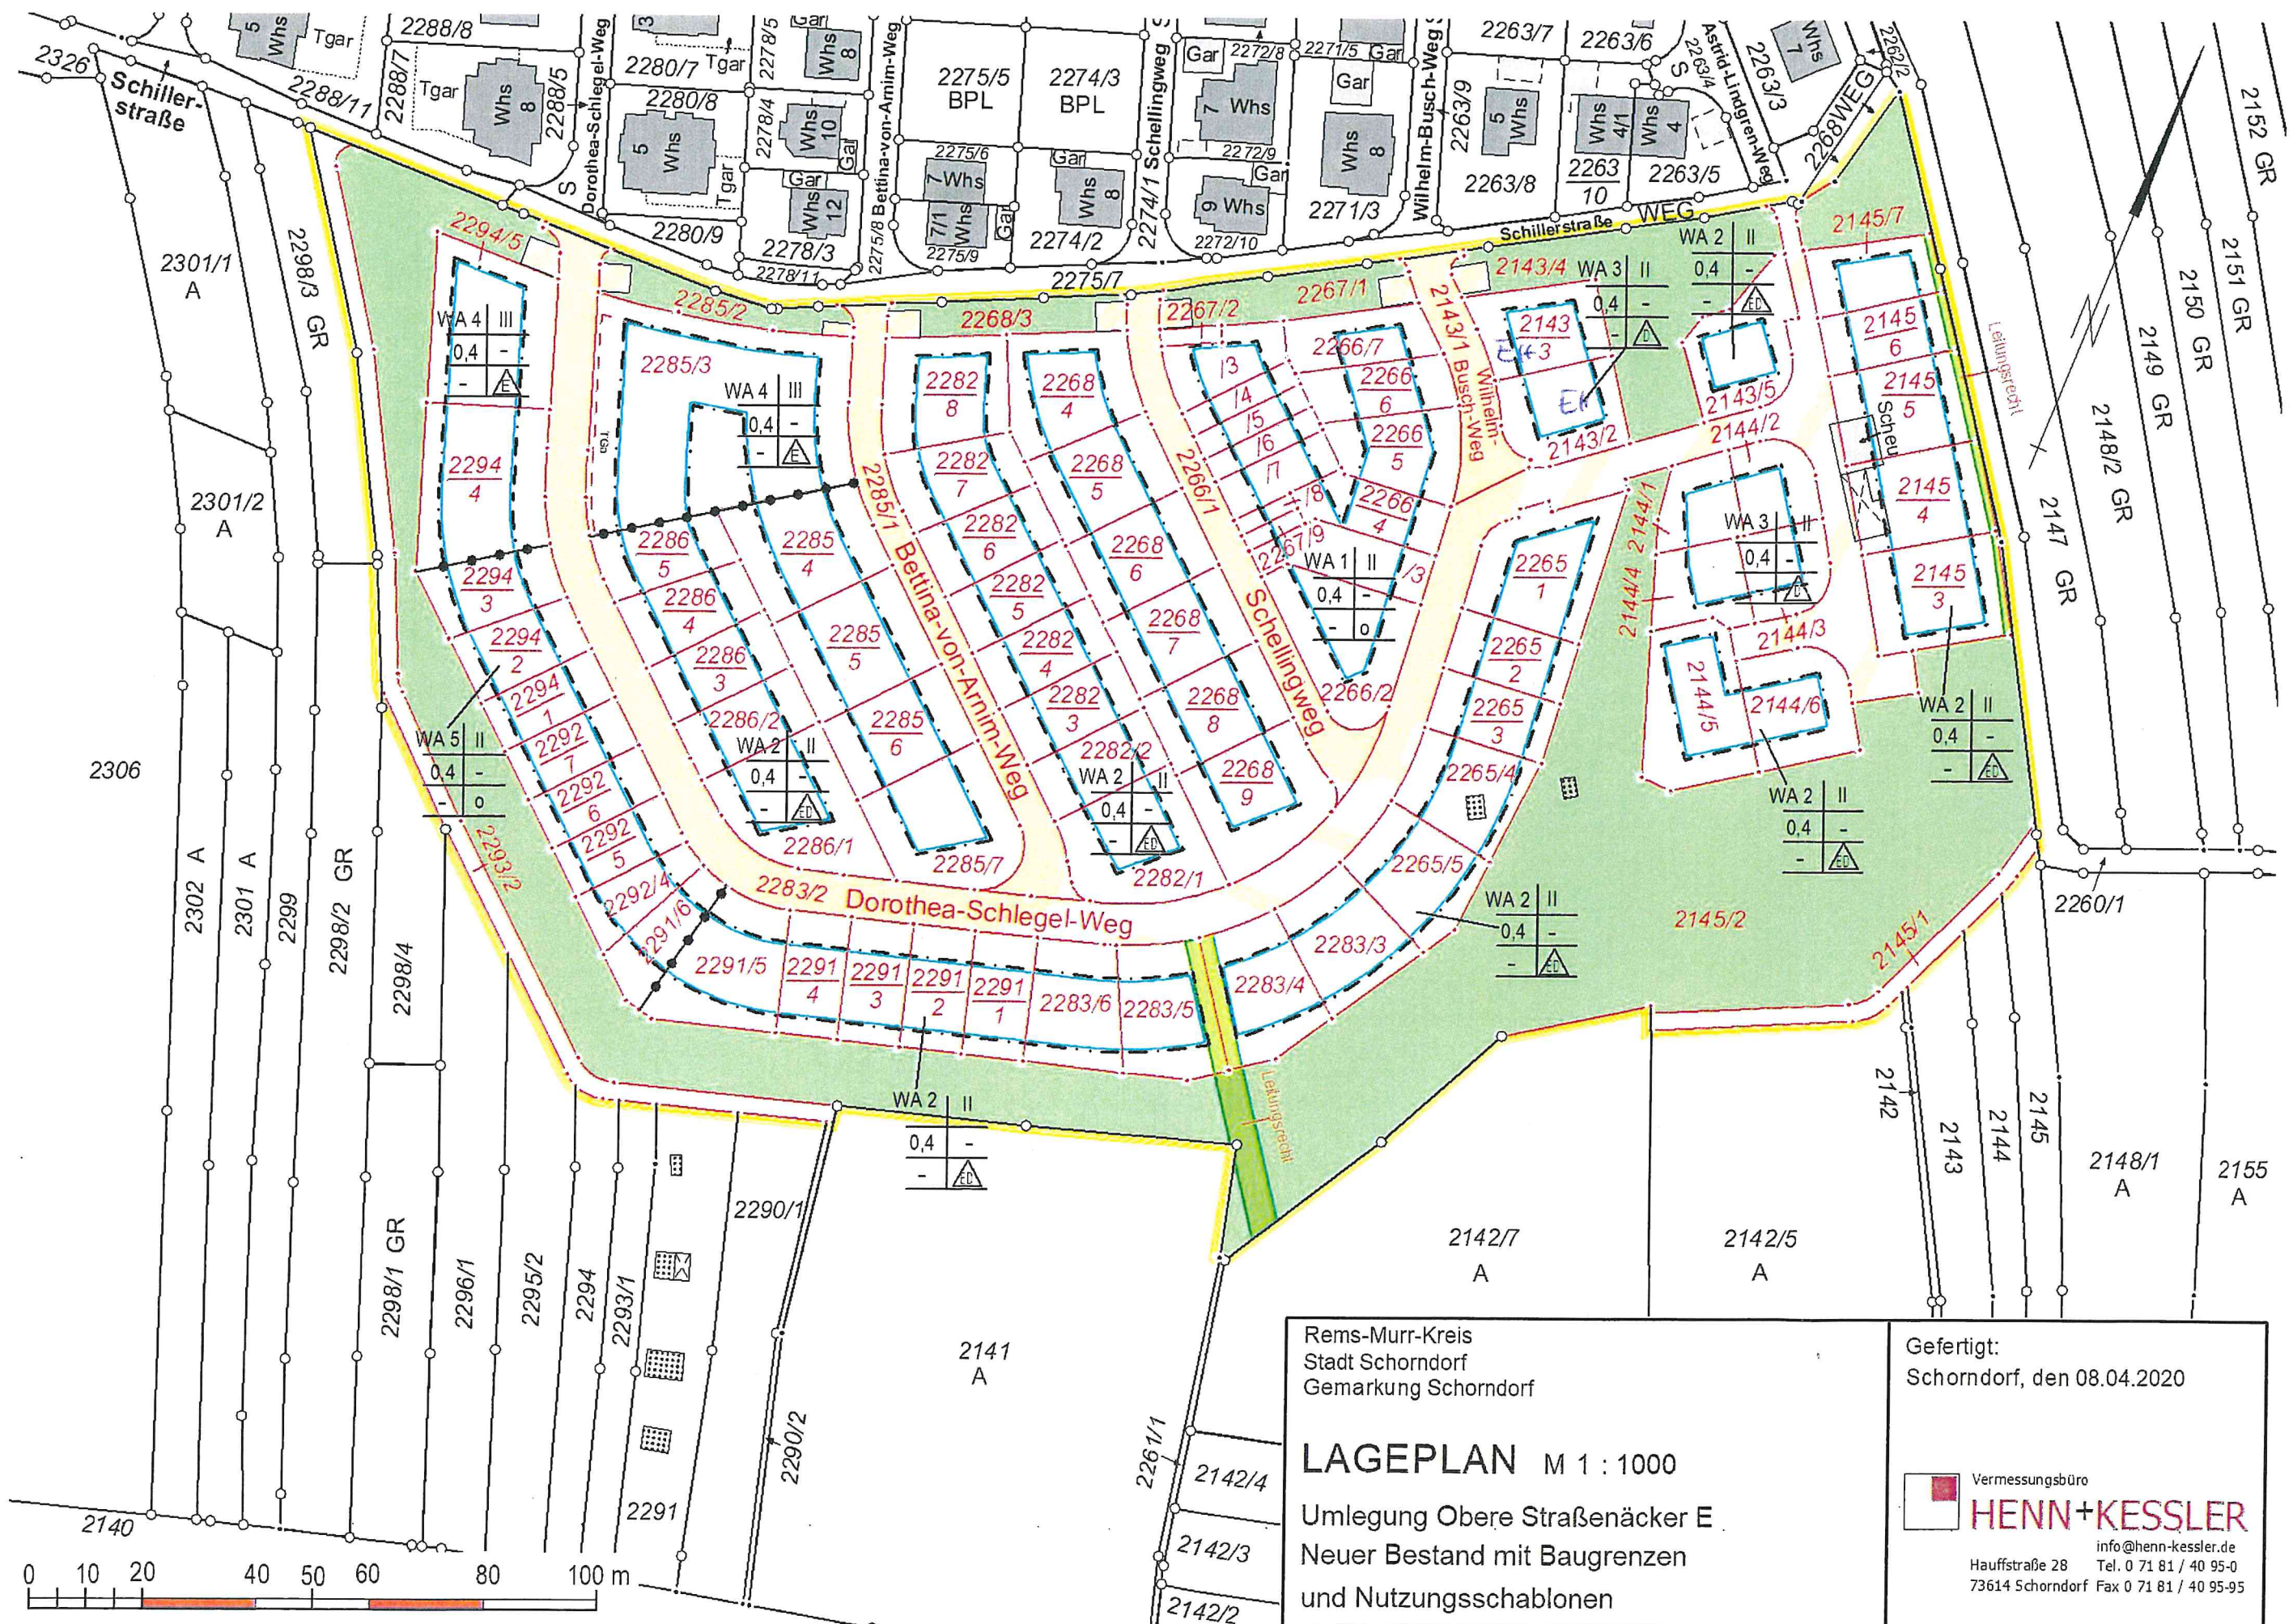

Rems-Murr-Kreis
Stadt Schorndorf
Gemarkung Schorndorf

LAGEPLAN M 1 : 1000

Umlegung Obere Straßenäcker E
Neuer Bestand mit Baugrenzen
und Nutzungsschablonen

Gefertigt:
Schorndorf, den 08.04.2020

Vermessungsbüro
HENN+KESSLER
info@henn-kessler.de
Hauffstraße 28 Tel. 0 71 81 / 40 95-0
73614 Schorndorf Fax 0 71 81 / 40 95-95