


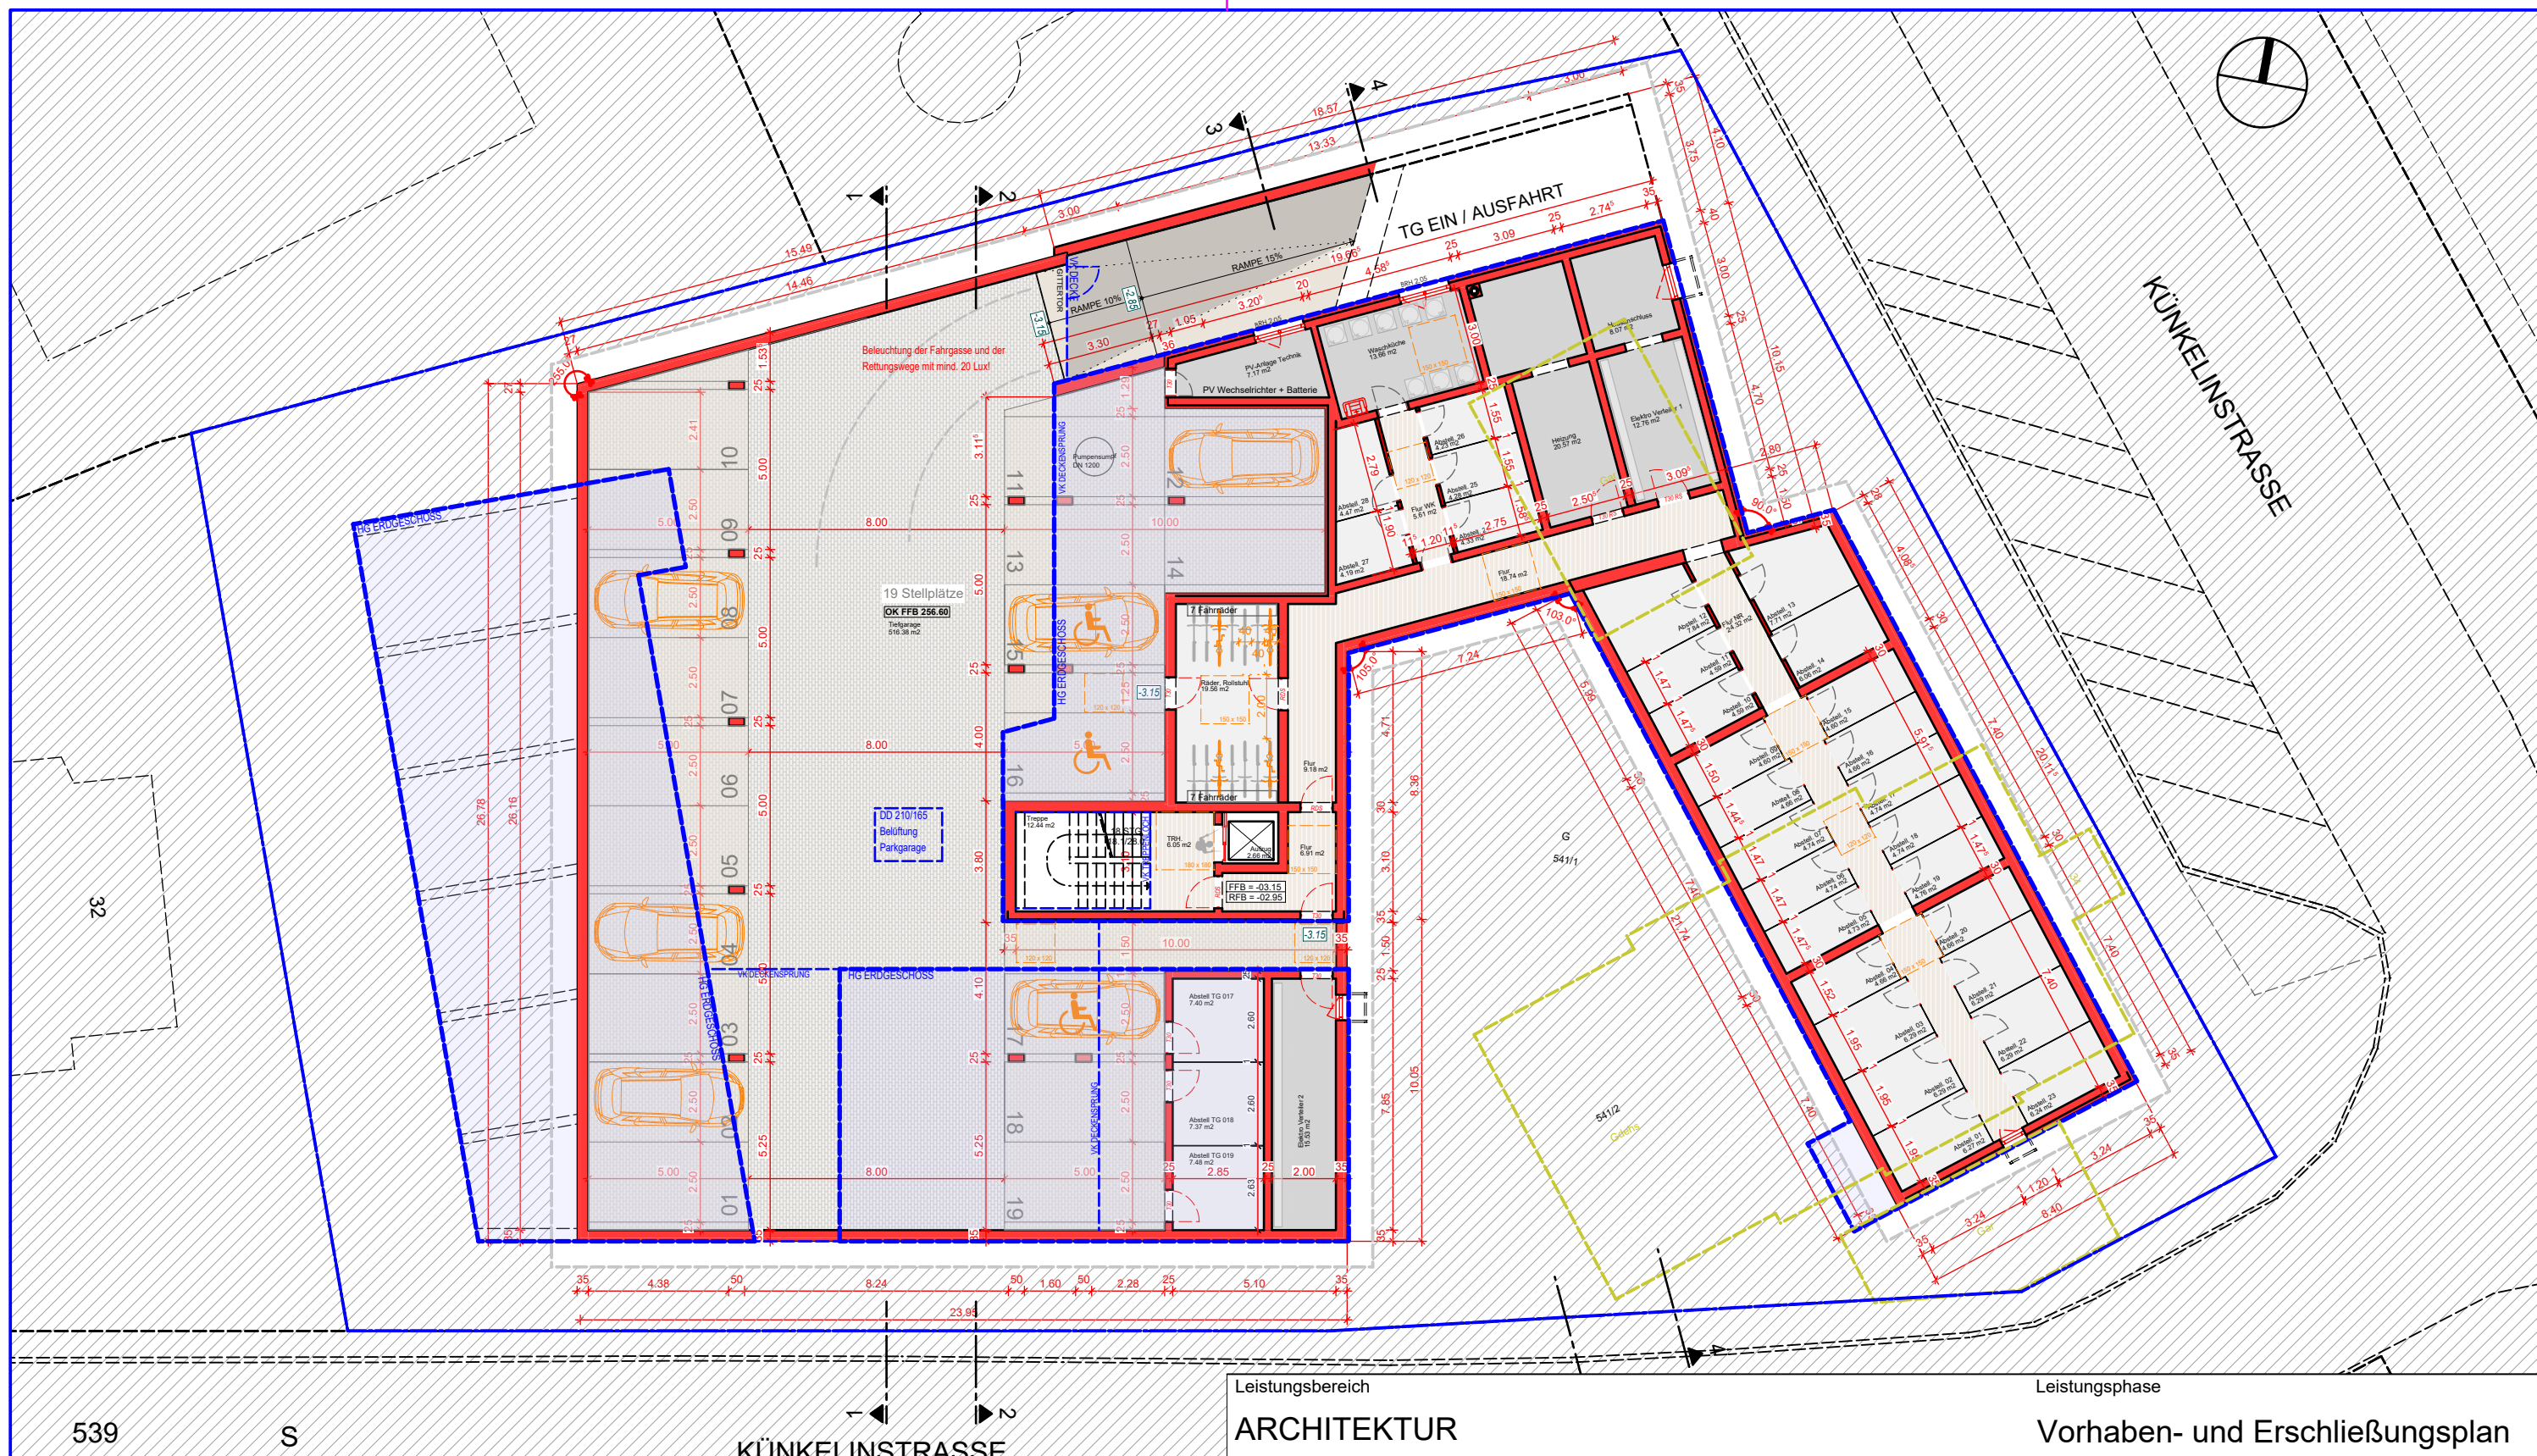

Leistungsbereich

ARCHITEKTUR

Leistungsphase

Vorhaben- und Erschließungsplan

Projekt

Abbruch und Neubau Mehrfamilienwohnhaus
mit Tagespflege und Sozialstation - Quartiershaus St. Martin
Künkelinstraße 34, 73614 Schorndorf

Auftraggeber

Stadtbau GmbH Schorndorf, Karlstraße 3, 73614 Schorndorf

Planbezeichnung

EBENE -1

M 1/200

Plan 01/08

Bauherr

Architekt

27.09.2022


27.09.2022



BK2H
Architekten Part mbB
Bloss, Keinath,
Haug, Hieber

Westergasse 6/1
73650 Winterbach
tel. 07181 / 45091
fax. 07181 / 45090

info@BK2H.de
www.BK2H.de

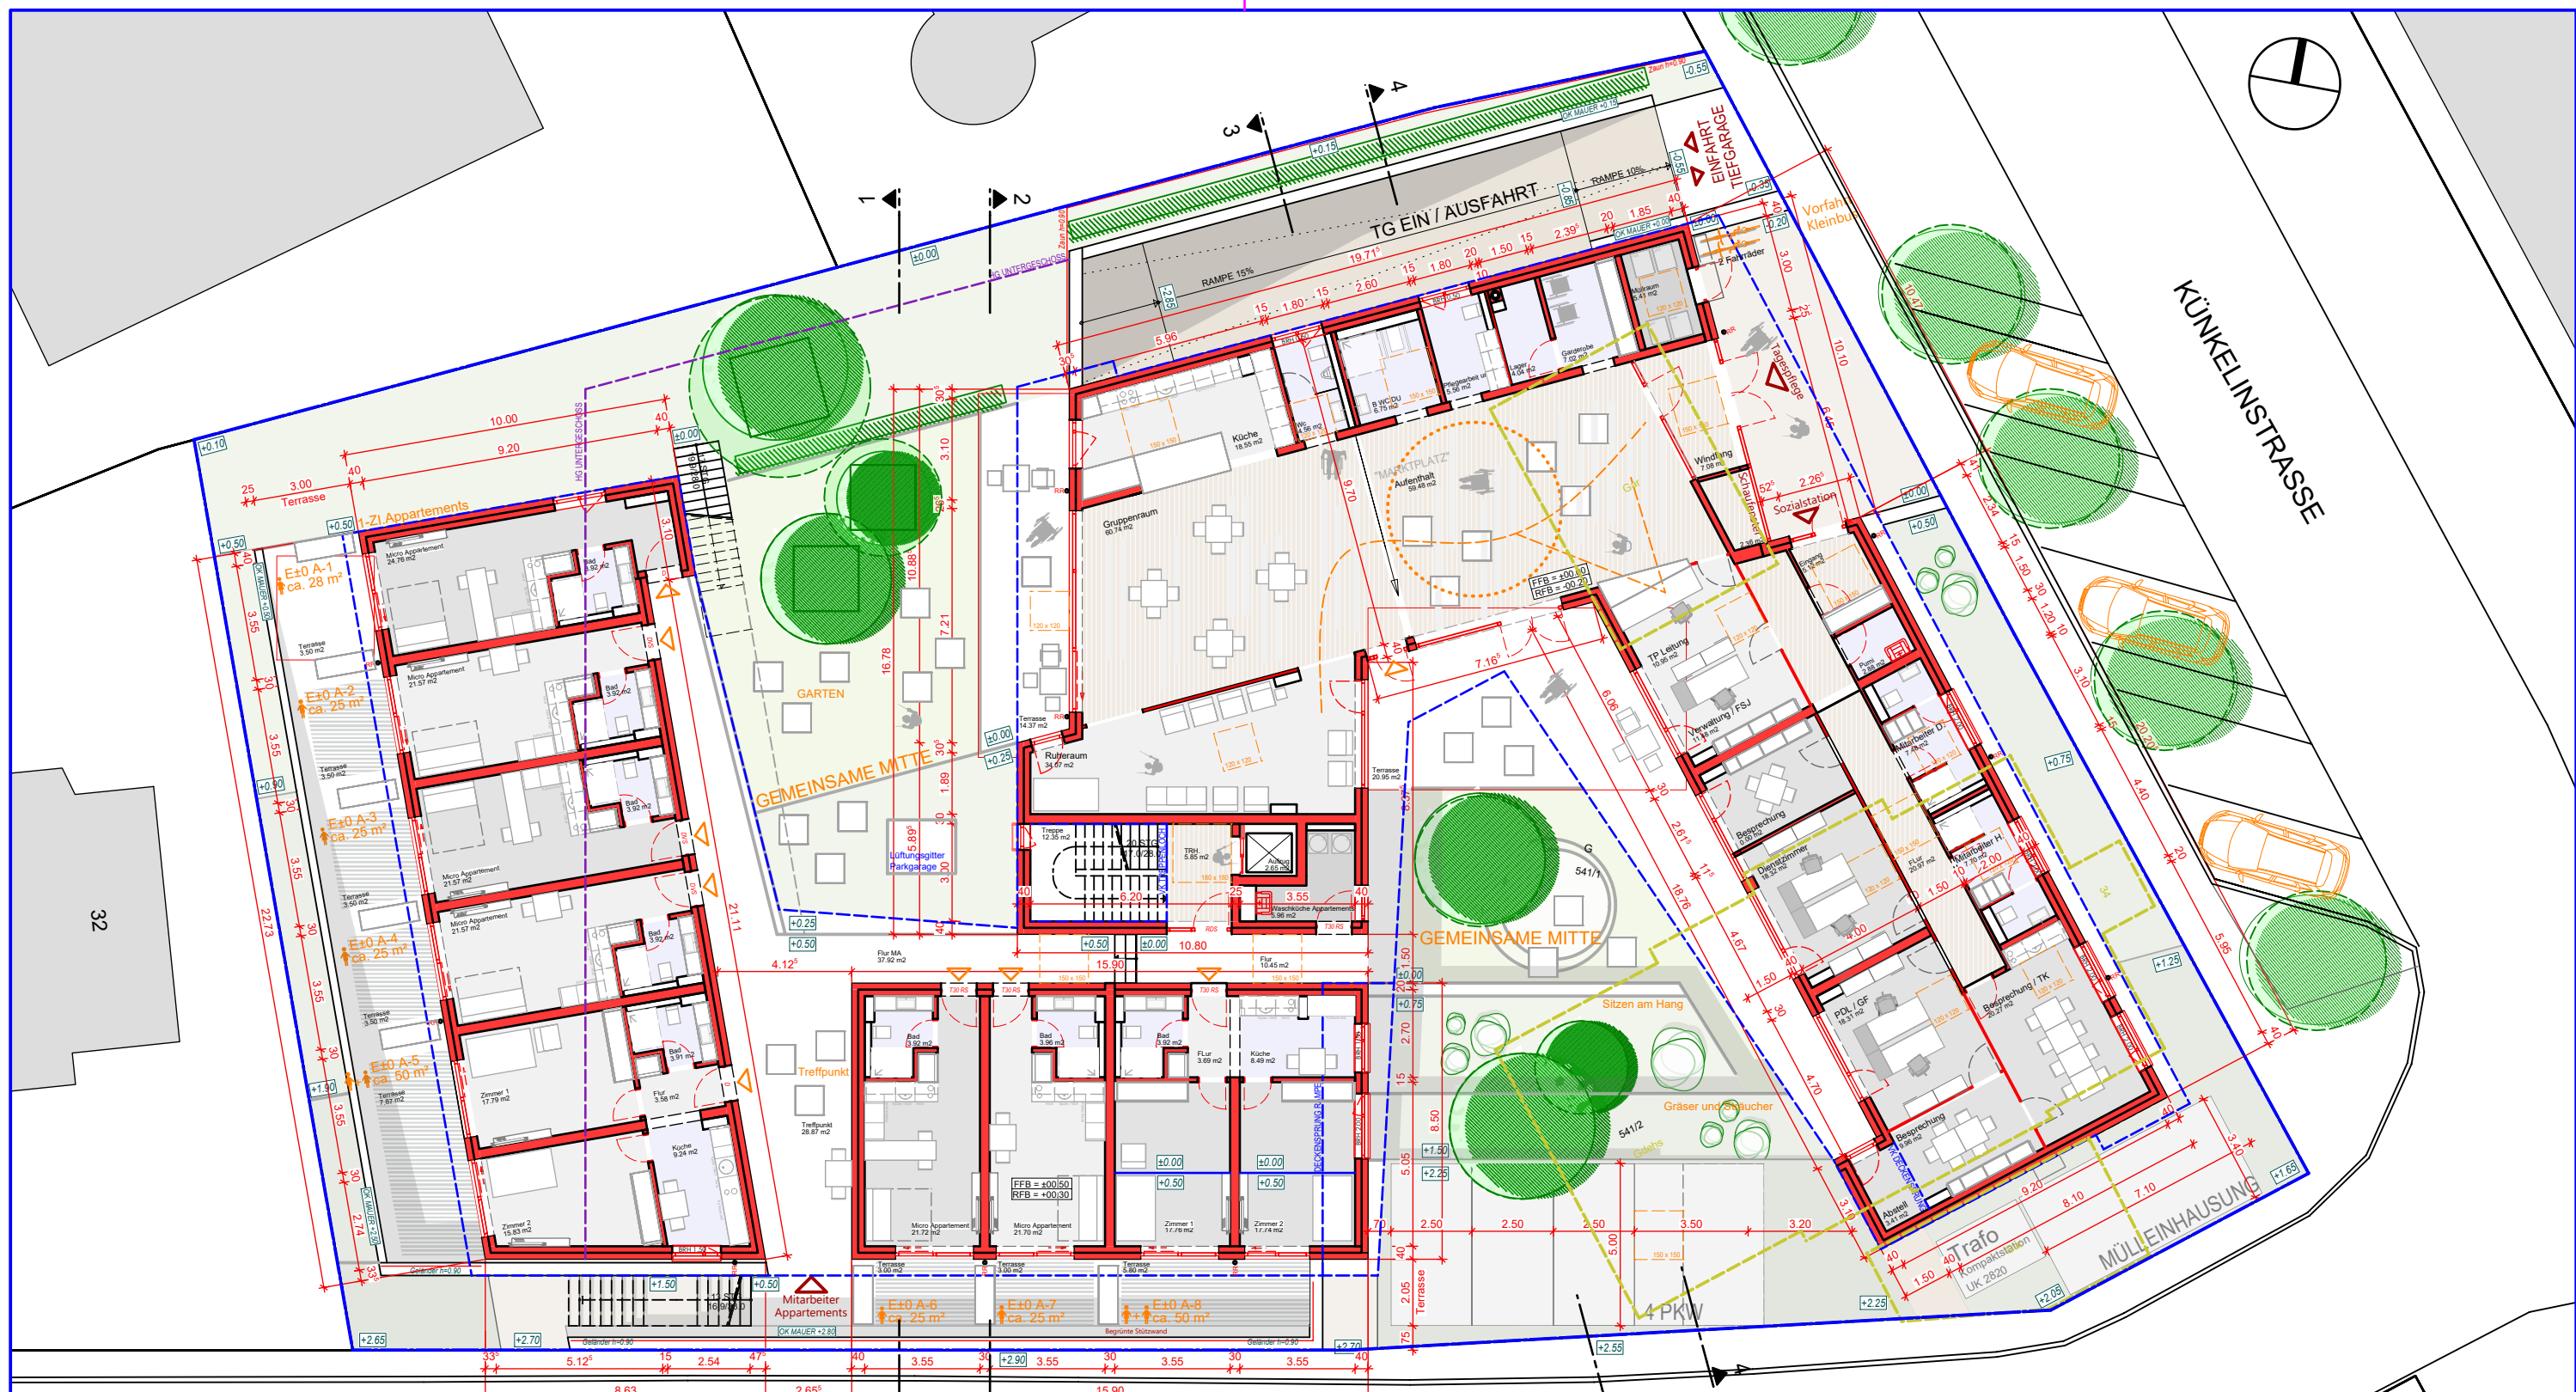

539 S

KÜNKELINSTRASSE

Leistungsbereich

ARCHITEKTUR

Projekt

Abbruch und Neubau Mehrfamilienwohnhaus
mit Tagespflege und Sozialstation - Quartiershaus St. Martin
Künkelinstraße 34, 73614 Schorndorf

Auftraggeber

Stadtbau GmbH Schorndorf, Karlstraße 3, 73614 Schorndorf

Planbezeichnung

EBENE ±0

M 1/200

Plan 02/08

Bauherr

Architekt

27.09.2022

27.09.2022

Leistungsphase


Vorhaben- und Erschließungsplan



BK2H
Architekten Part mbB
Bloss, Keinath,
Haug, Hieber

Westergasse 6/1
73650 Winterbach
tel. 07181 / 45091
fax. 07181 / 45090

info@BK2H.de
www.BK2H.de

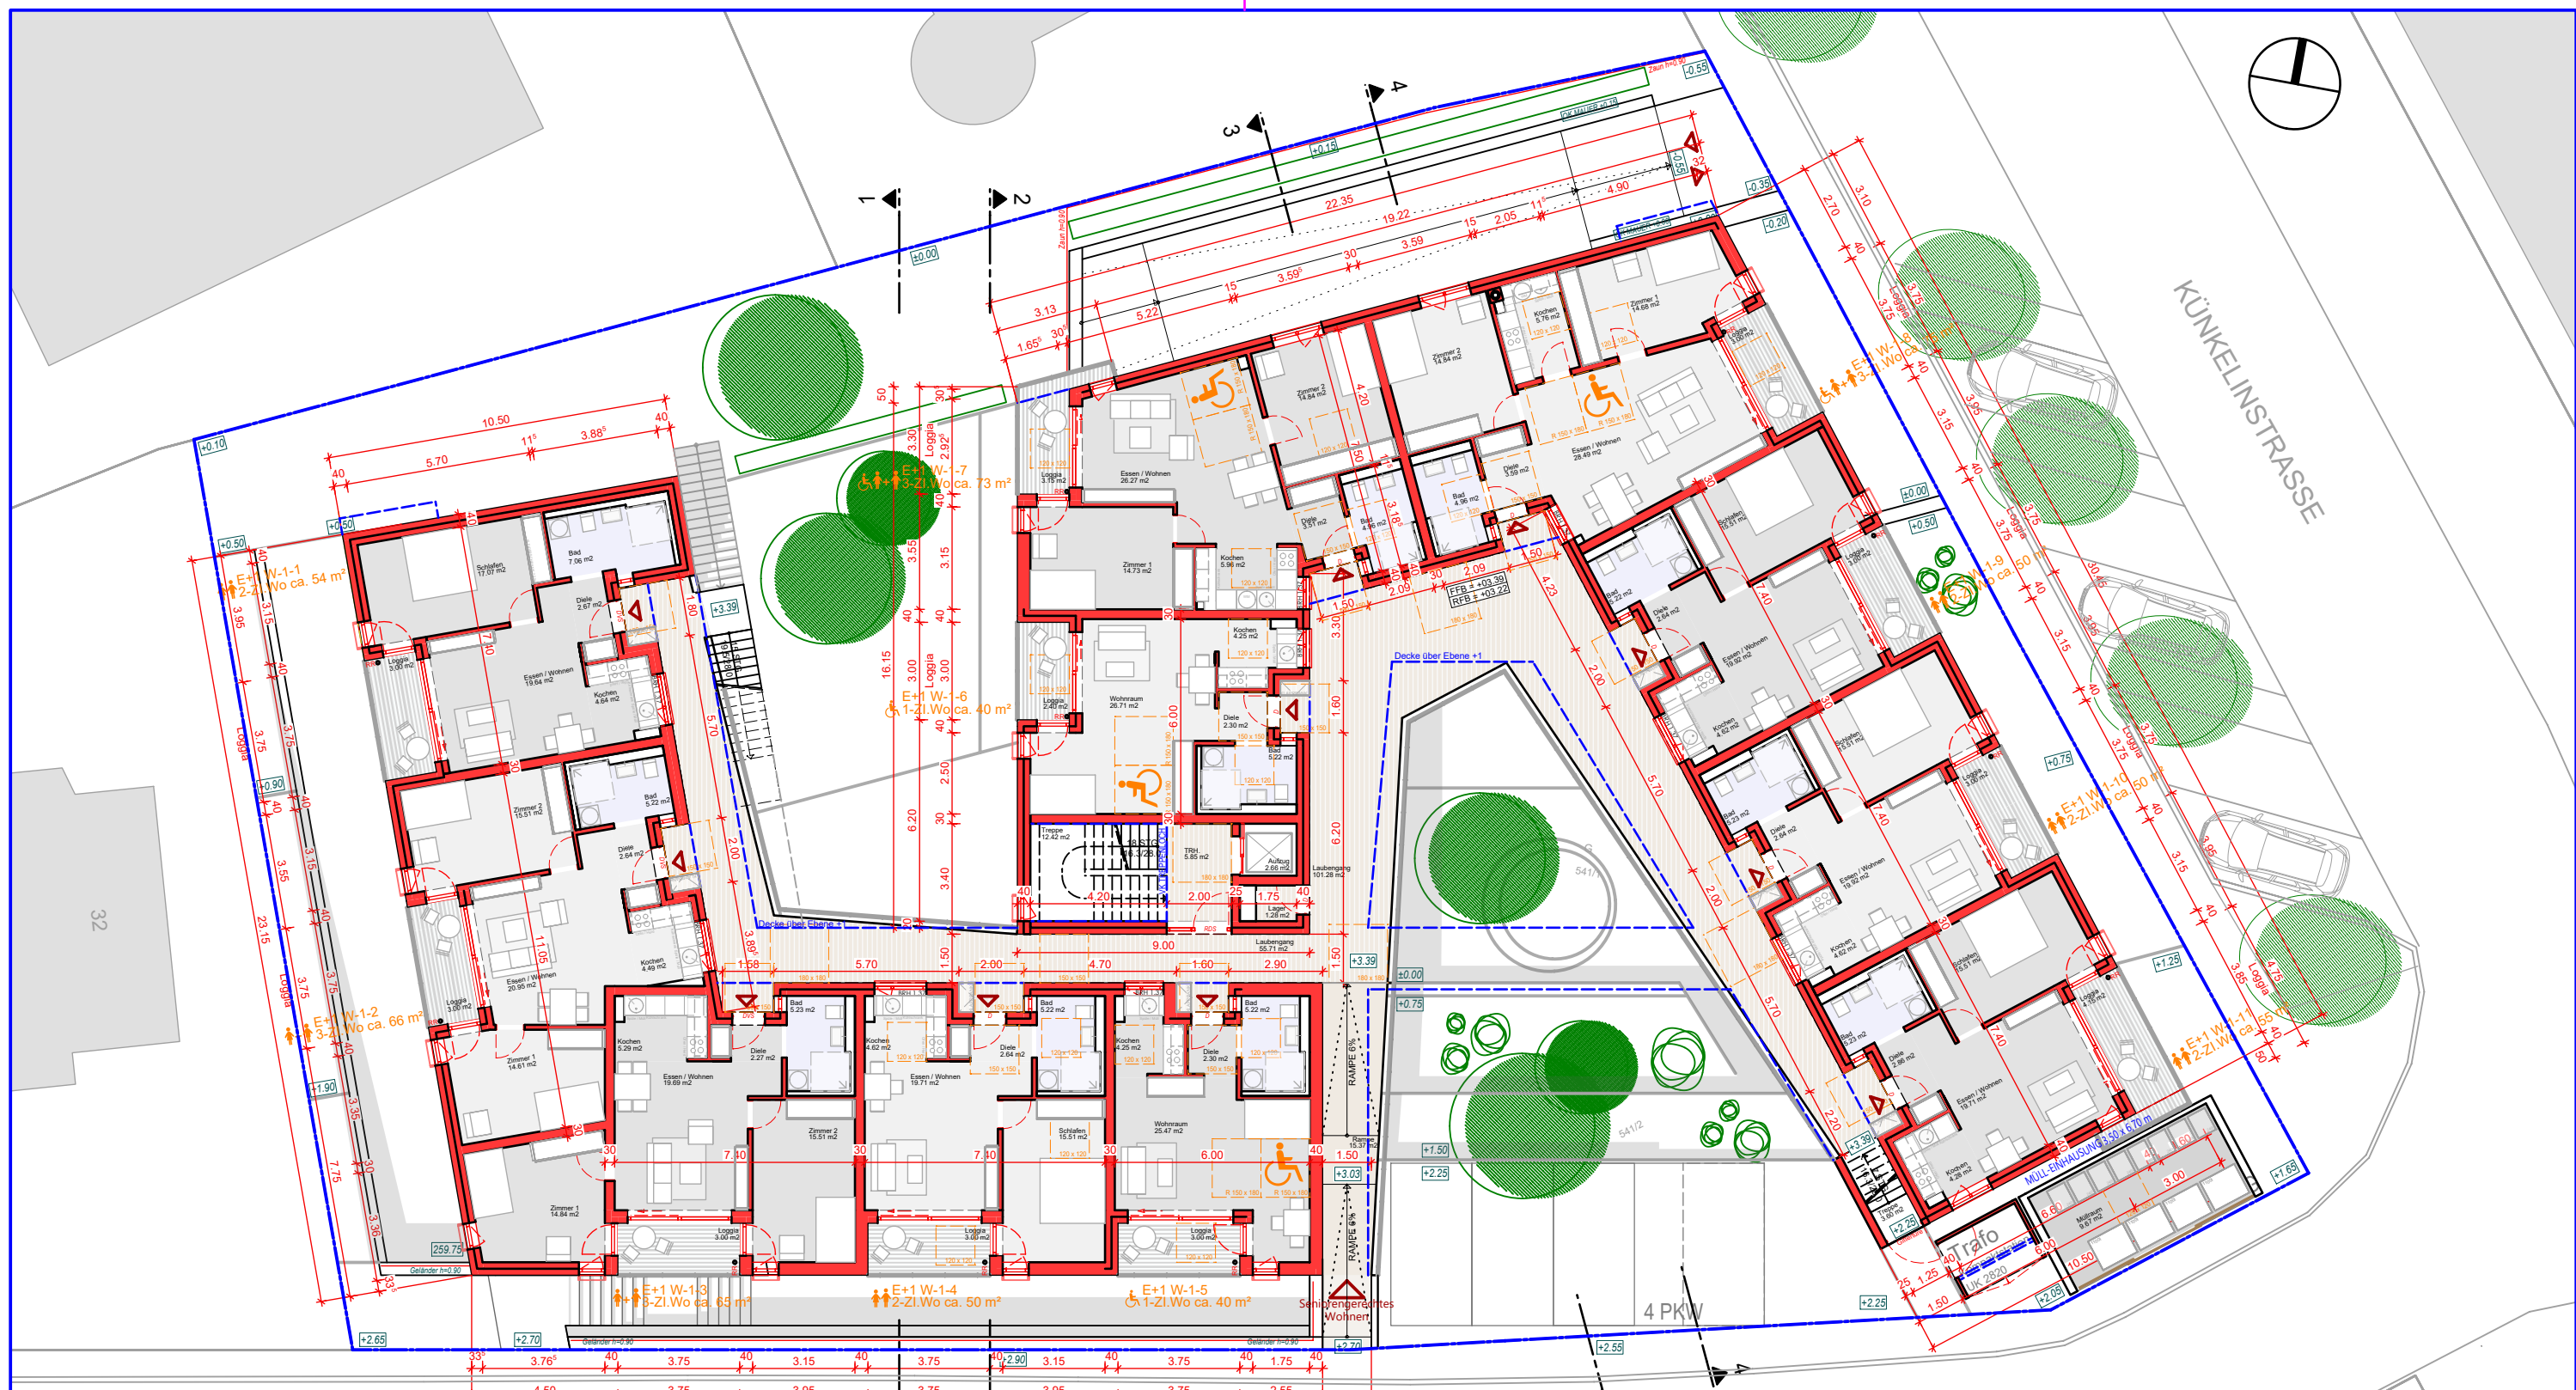

539

S

KÜNKELINSTRASSE

Leistungsbereich

ARCHITEKTUR

Projekt

Abbruch und Neubau Mehrfamilienwohnhaus
mit Tagespflege und Sozialstation - Quartiershaus St. Martin
Künkelinstraße 34, 73614 Schorndorf

Auftraggeber

Stadtbau GmbH Schorndorf, Karlstraße 3, 73614 Schorndorf

Planbezeichnung

EBENE +1

M 1/200

Plan 03/08

Bauherr

Architekt

27.09.2022

27.09.2022

Leistungsphase


Vorhaben- und Erschließungsplan



BK2H
Architekten Part mbB
Bloss, Keinath,
Haug, Hieber

Westergasse 6/1
73650 Winterbach
tel. 07181 / 45091
fax. 07181 / 45090

info@BK2H.de
www.BK2H.de

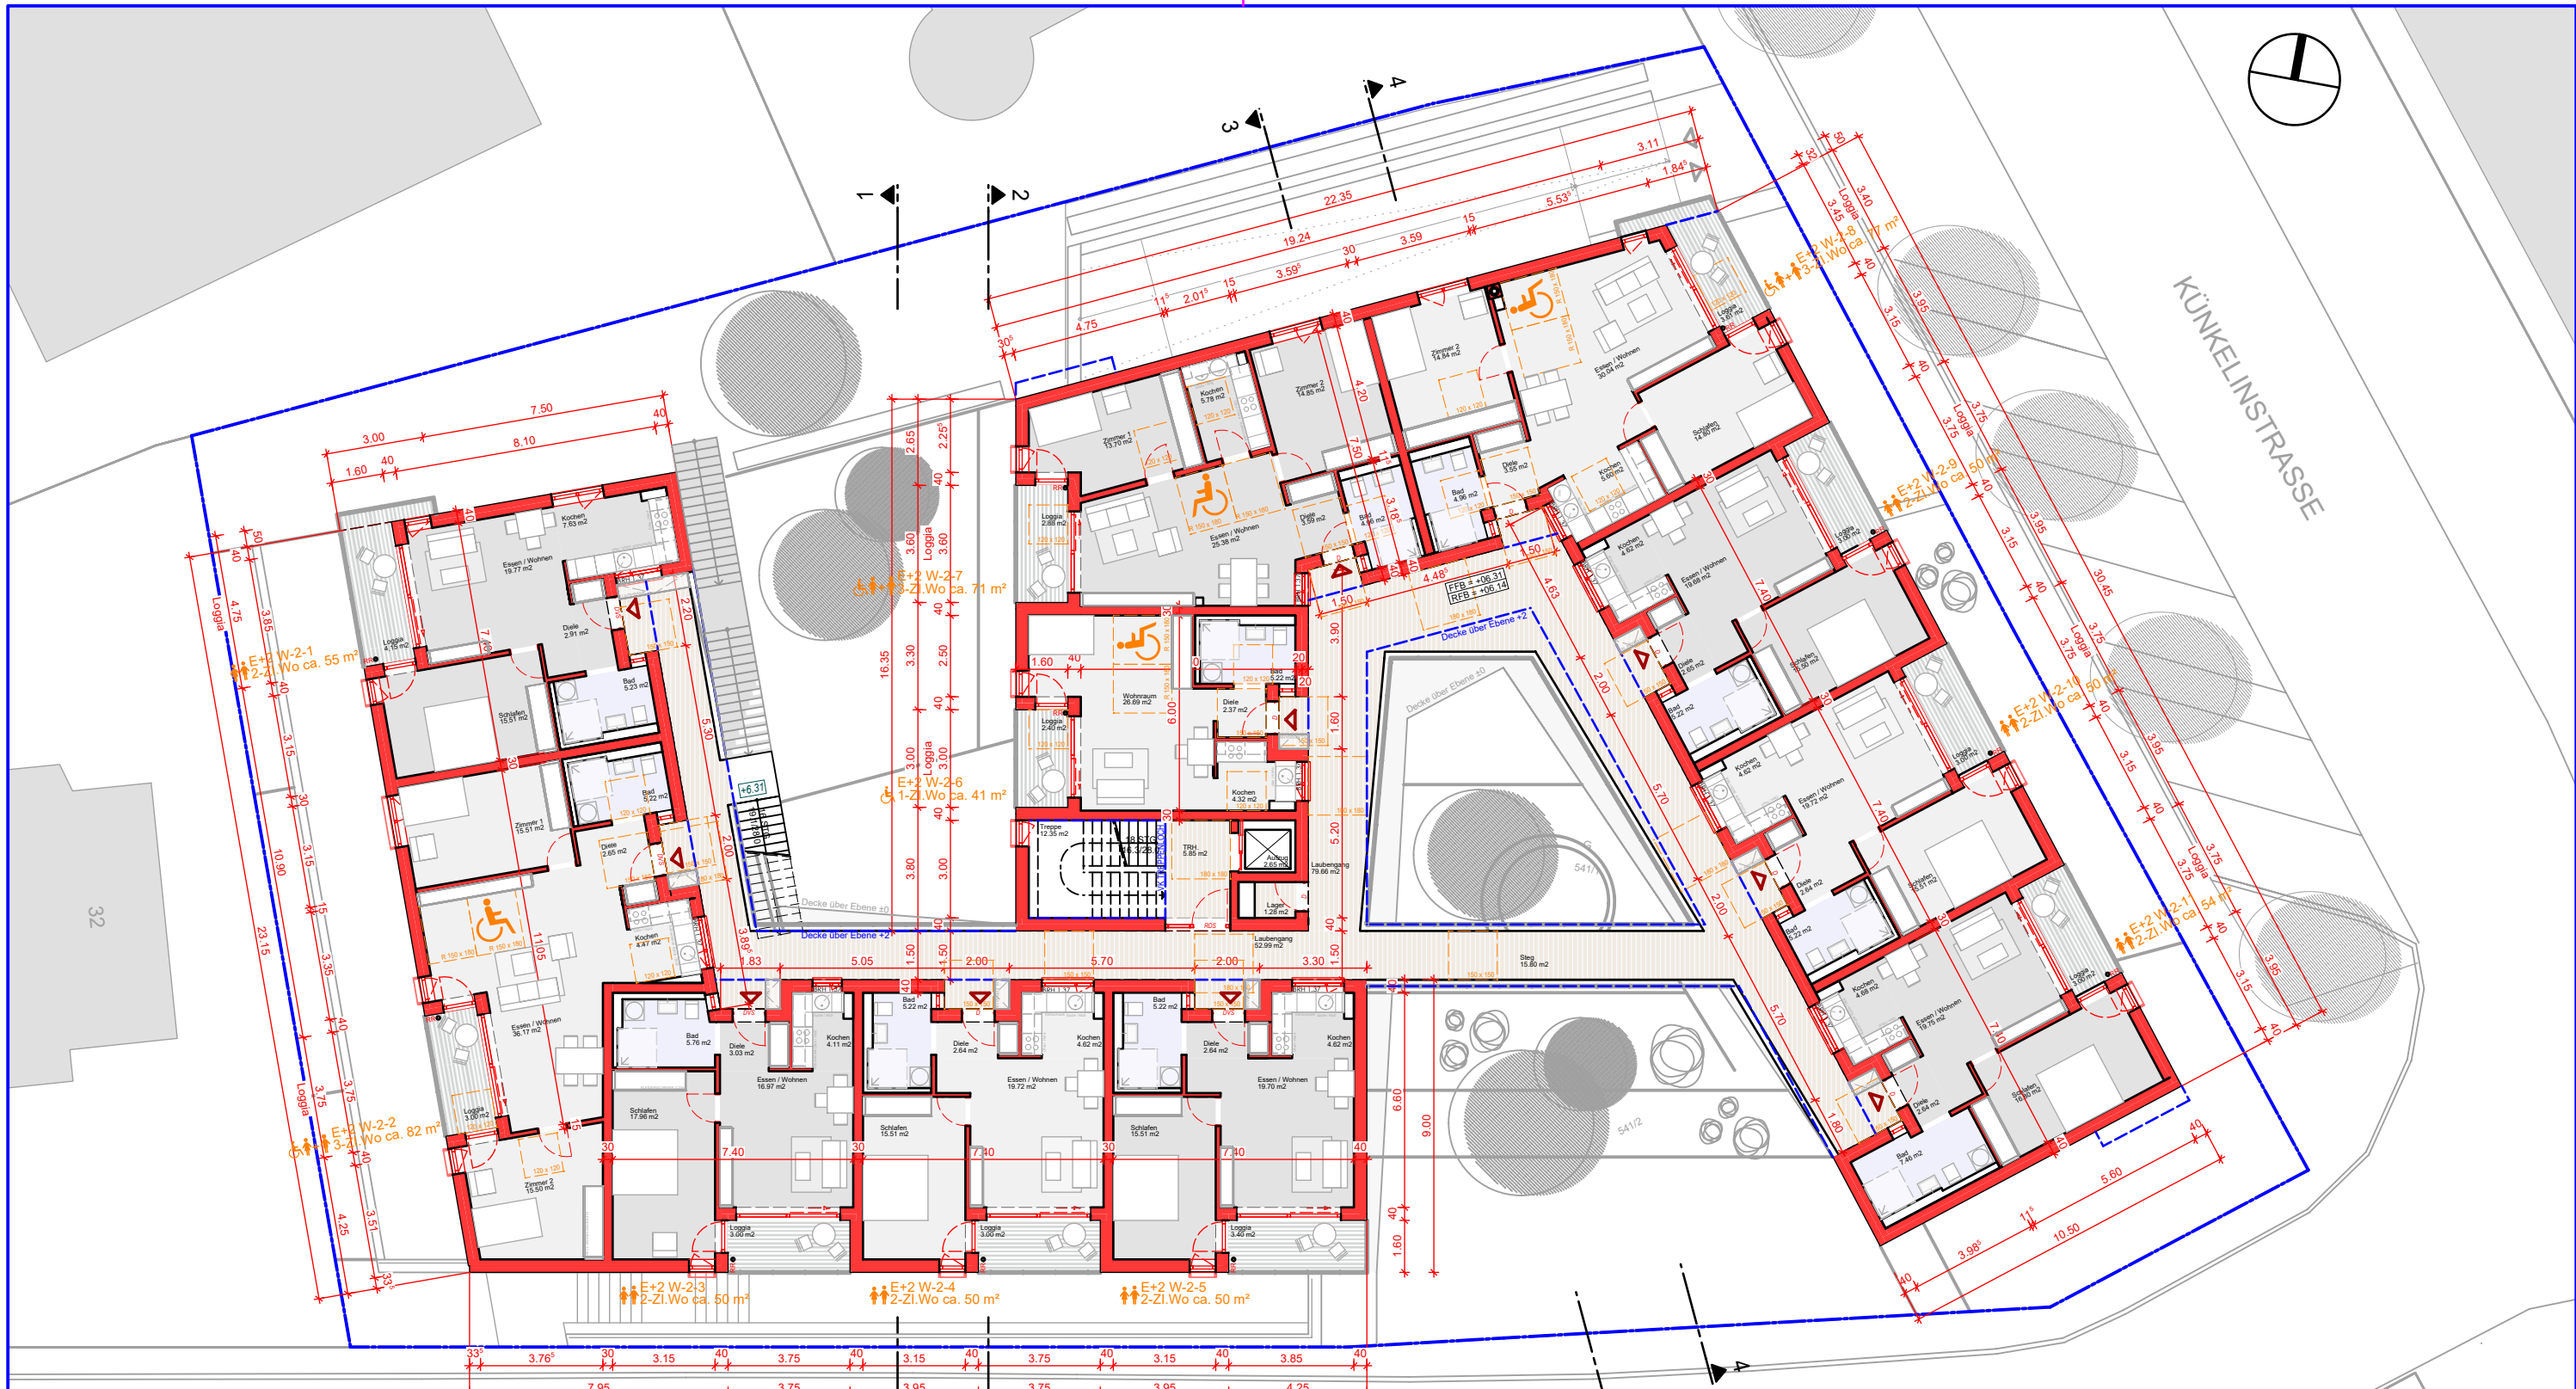

539

S

KÜNKELINSTRASSE

Leistungsbereich

ARCHITEKTUR

Projekt

Abbruch und Neubau Mehrfamilienwohnhaus
mit Tagespflege und Sozialstation - Quartiershaus St. Martin
Künkelinstraße 34, 73614 Schorndorf

Auftraggeber

Stadtbau GmbH Schorndorf, Karlstraße 3, 73614 Schorndorf

Planbezeichnung

EBENE +2

M 1/200

Plan 04/08

Bauherr

27.09.2022

Architekt

27.09.2022

Leistungsphase


Vorhaben- und Erschließungsplan



BK2H
Architekten Part mbB
Bloss, Keinath,
Haug, Hieber

Westergasse 6/1
73650 Winterbach
tel. 07181 / 45091
fax. 07181 / 45090

info@BK2H.de
www.BK2H.de

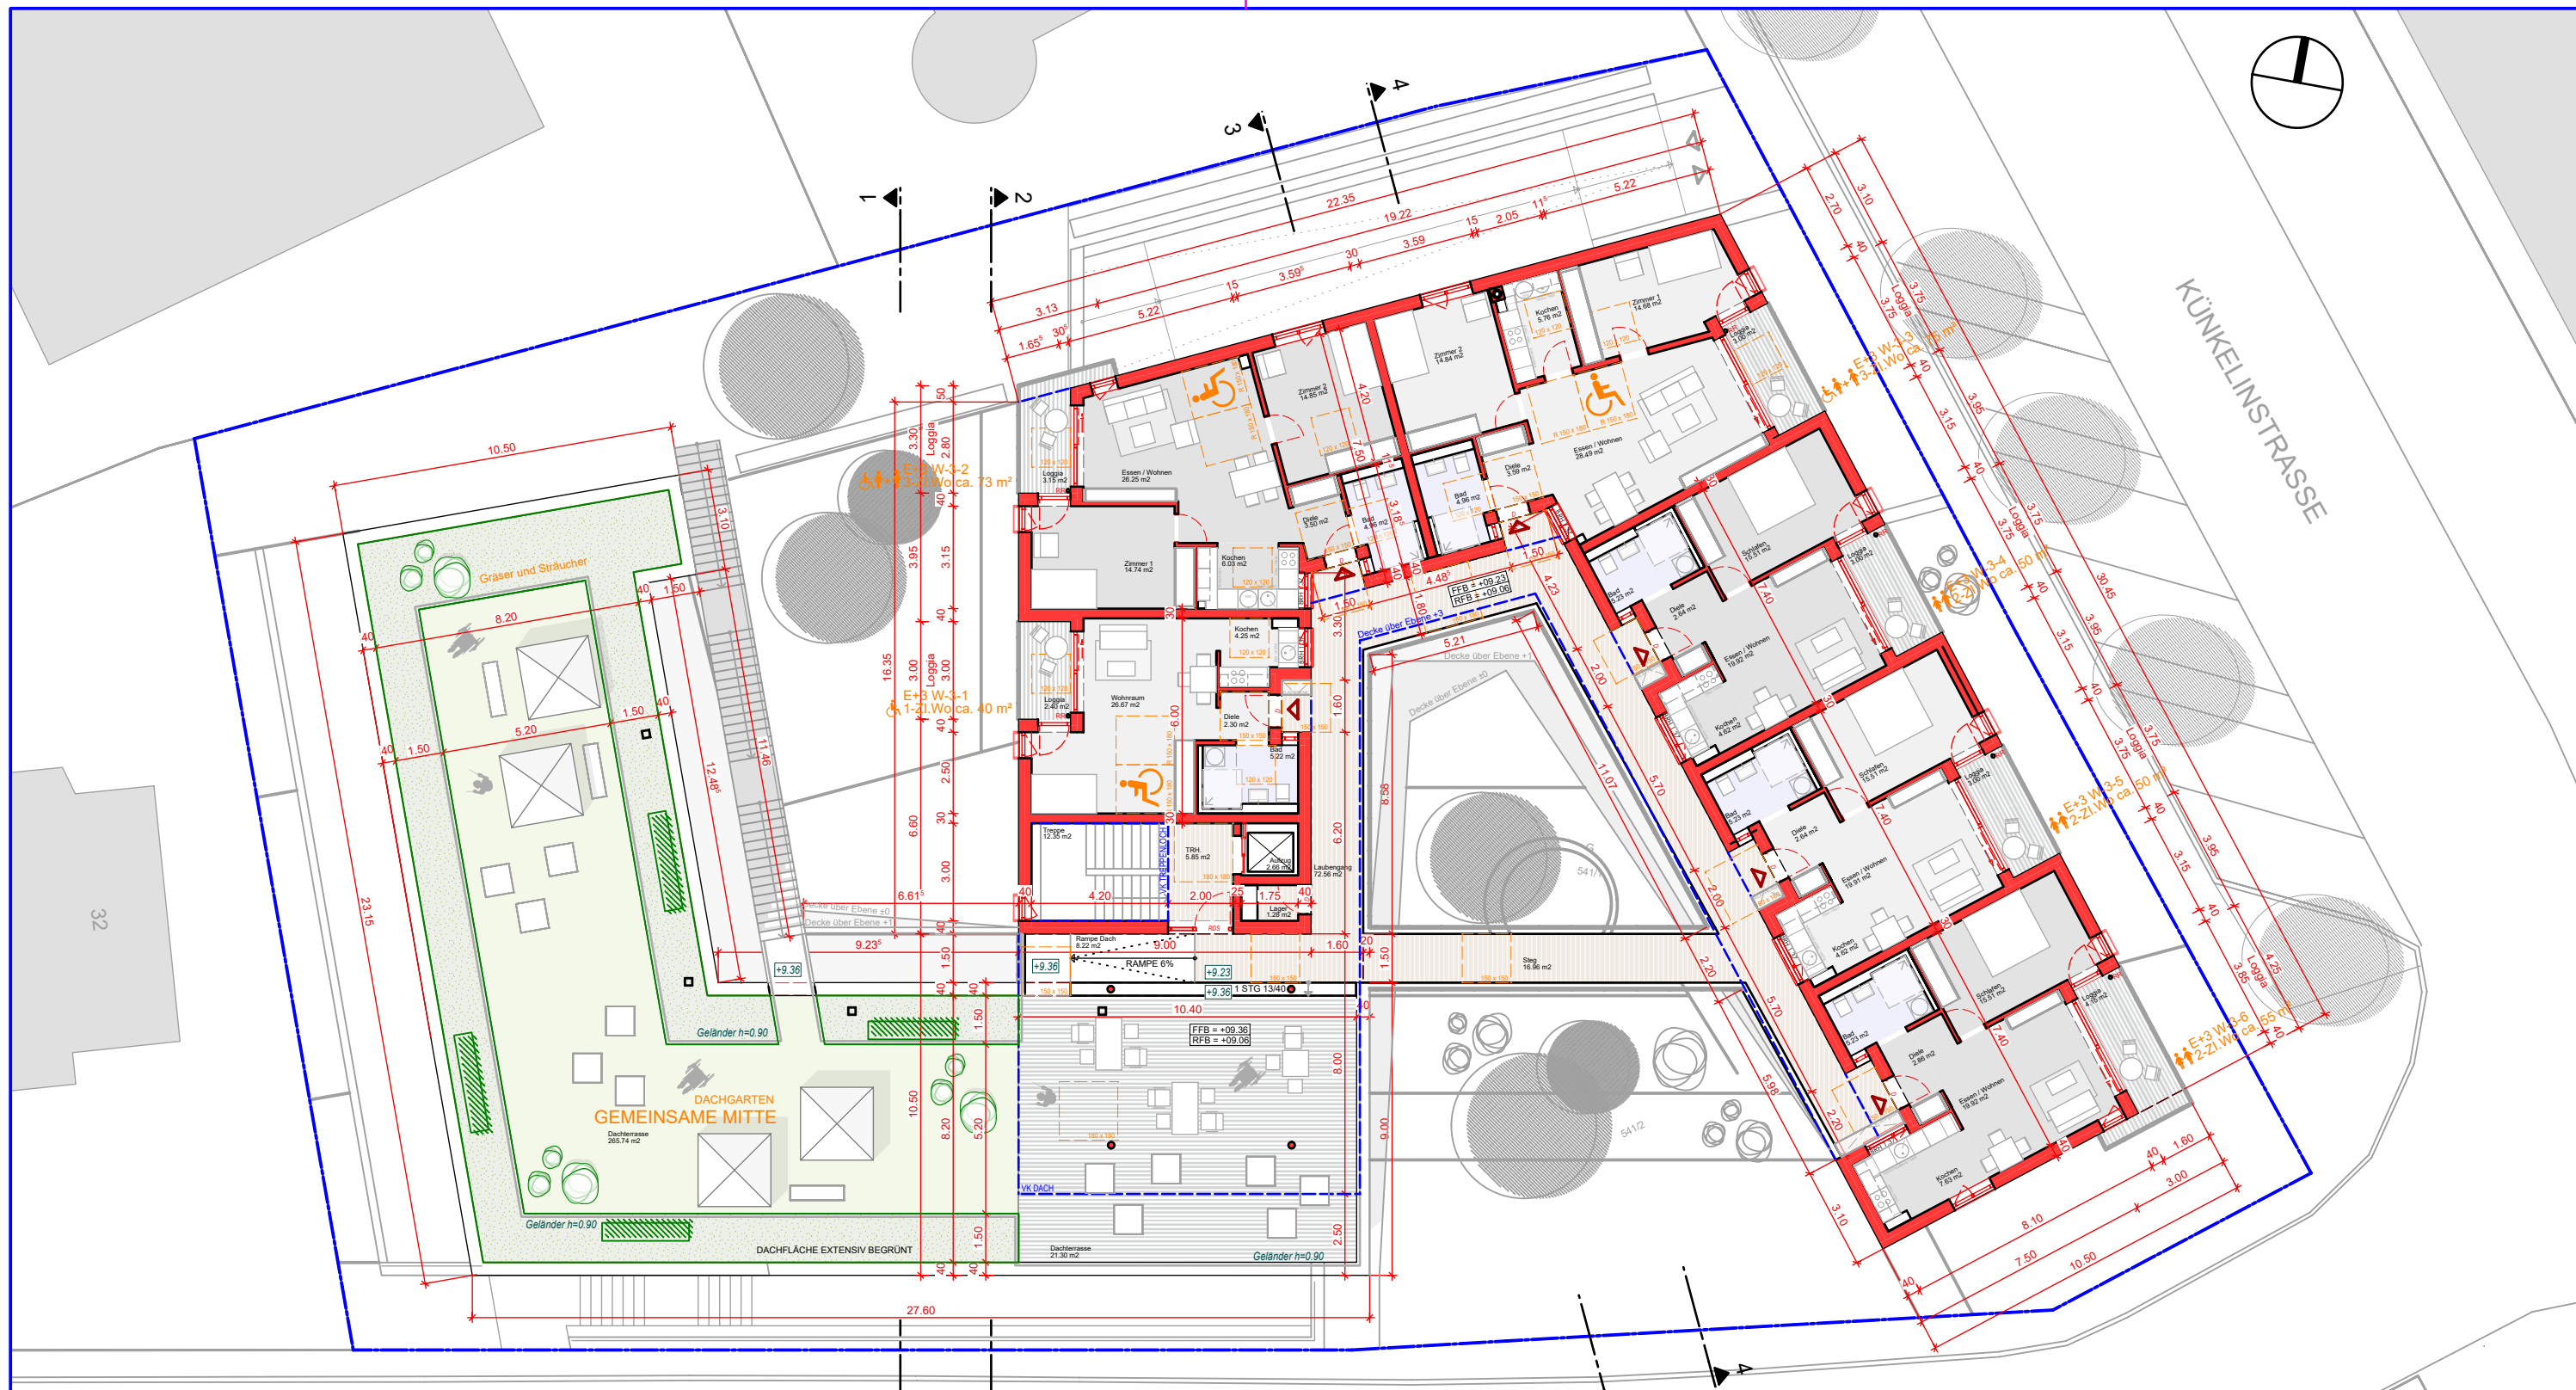

539

S

KÜNKELINSTRASSE

Leistungsbereich

ARCHITEKTUR

Leistungsphase

Vorhaben- und Erschließungsplan

Projekt

Abbruch und Neubau Mehrfamilienwohnhaus
mit Tagespflege und Sozialstation - Quartiershaus St. Martin
Künkelinstraße 34, 73614 Schorndorf

Auftraggeber

Stadtbau GmbH Schorndorf, Karlstraße 3, 73614 Schorndorf

Planbezeichnung

EBENE +3

M 1/200

Plan 05/08

Bauherr

Architekt

27.09.2022


27.09.2022



BK2H
Architekten Part mbB
Bloss, Keinath,
Haug, Hieber

Westergasse 6/1
73650 Winterbach
tel. 07181 / 45091
fax. 07181 / 45090

info@BK2H.de
www.BK2H.de

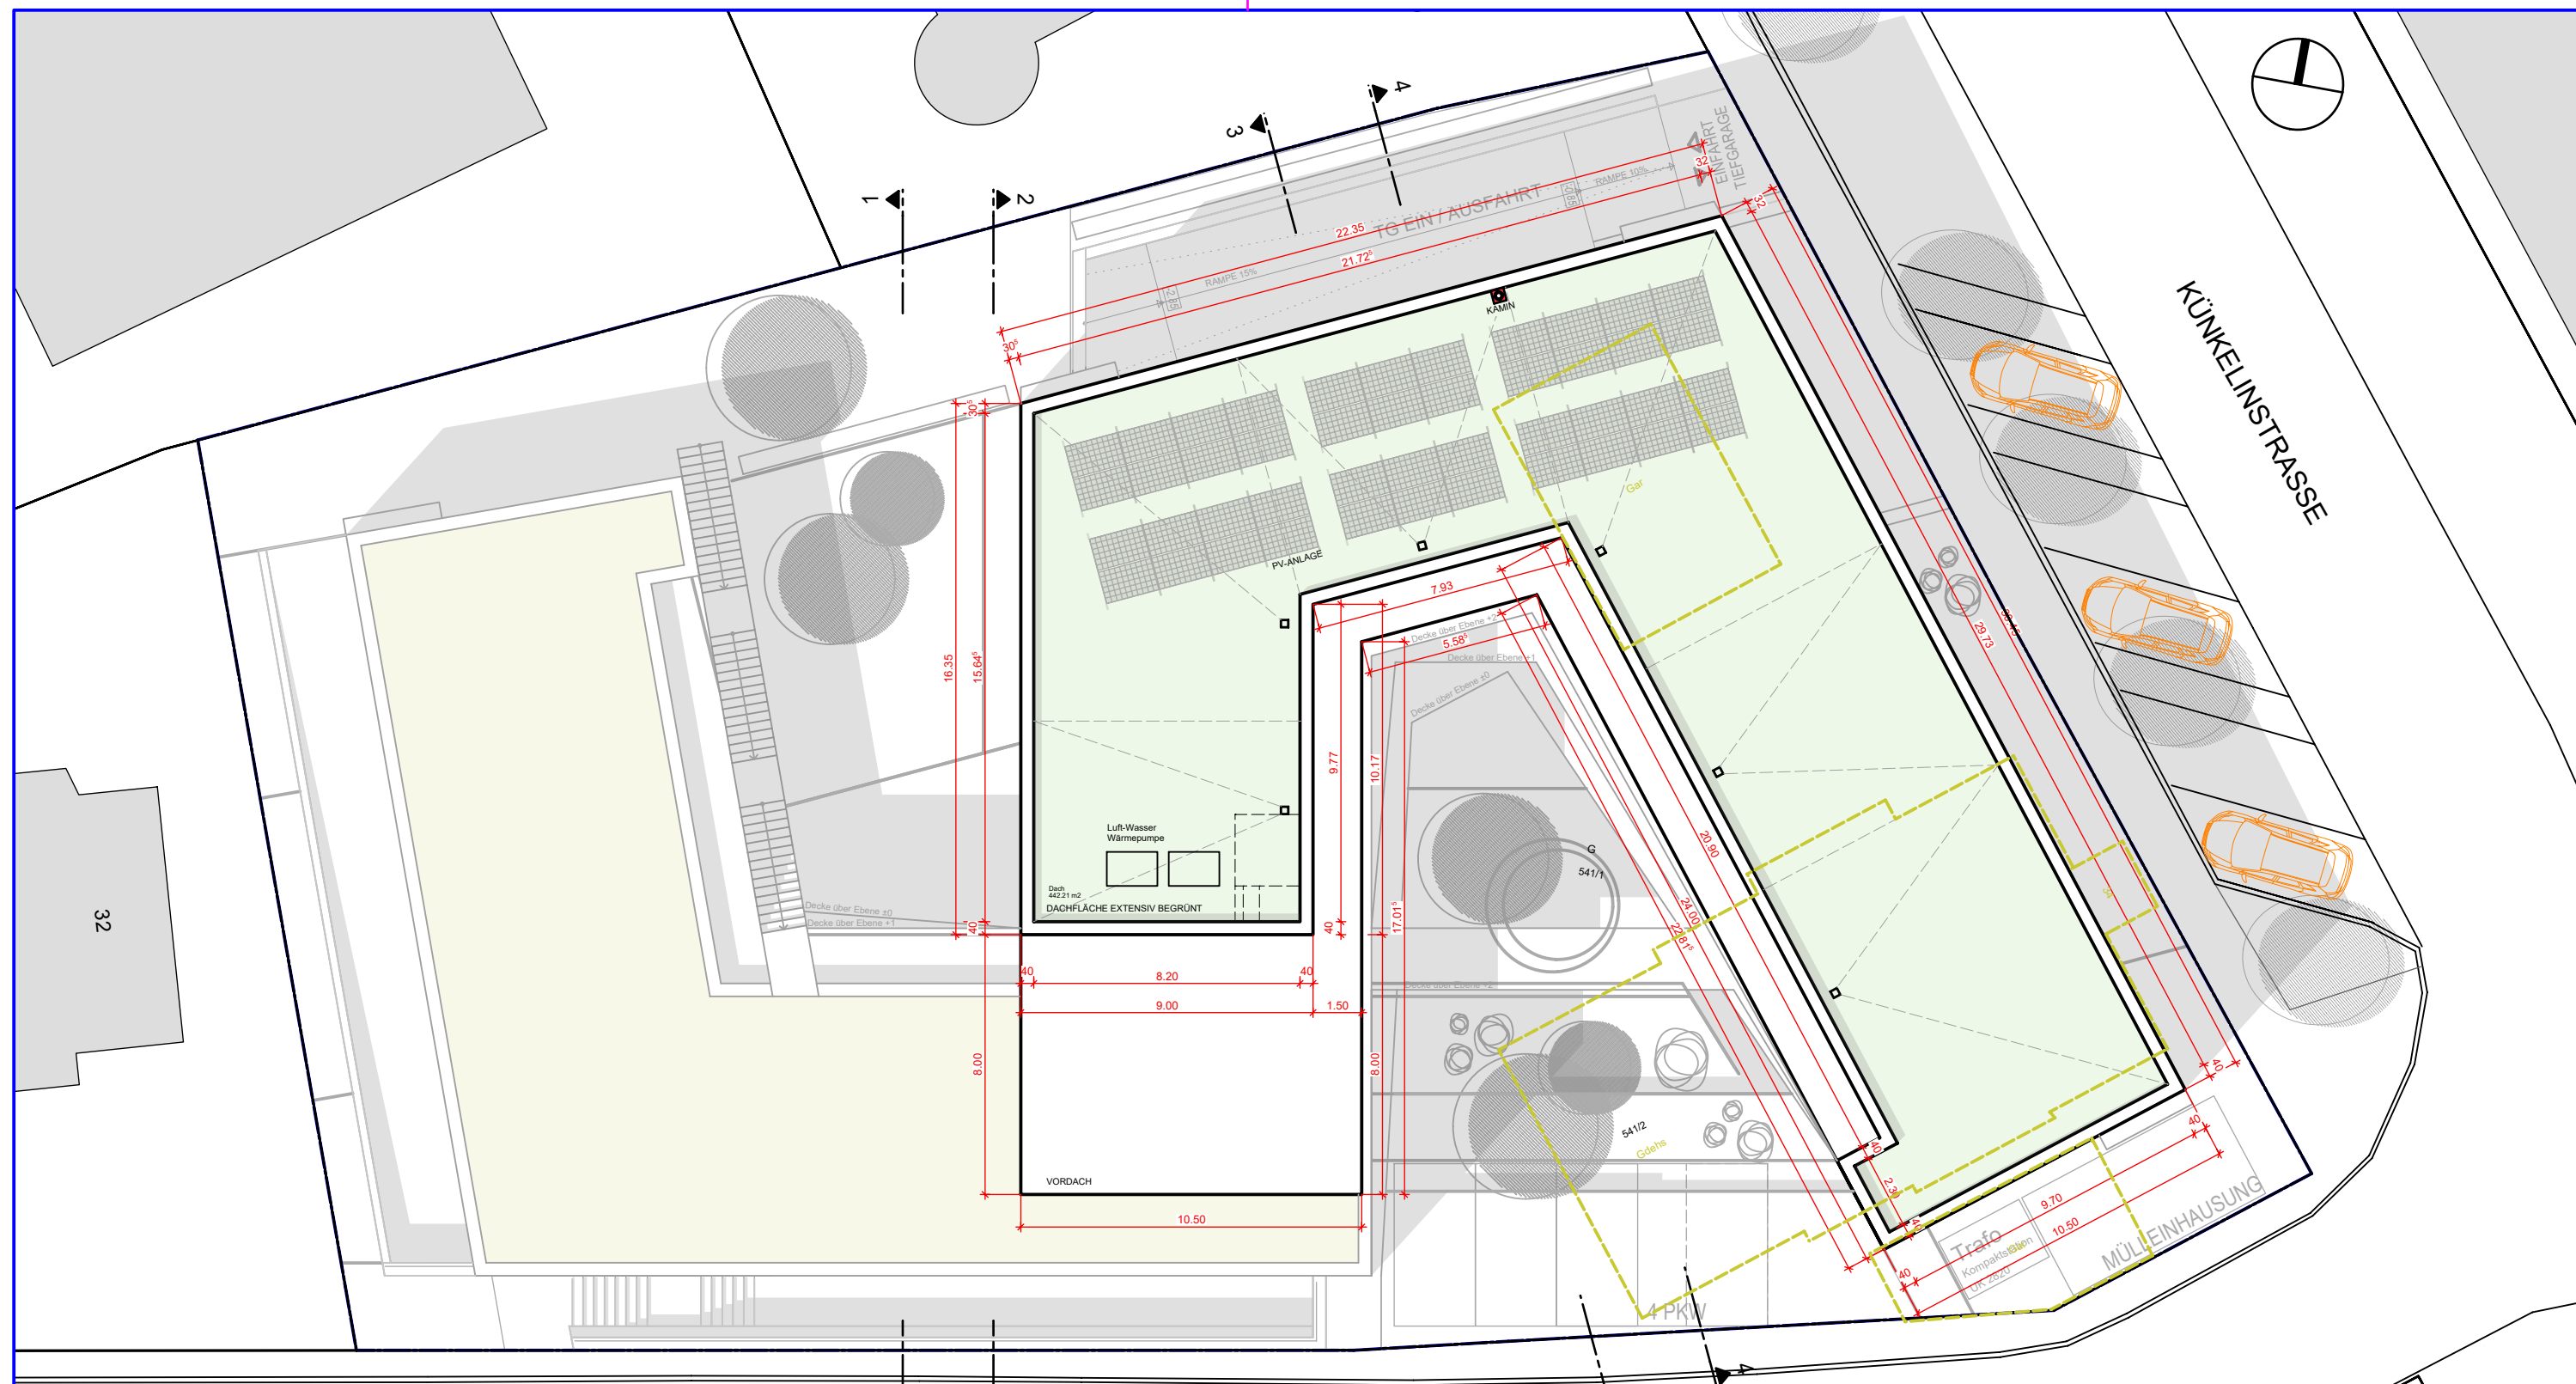

539

S

KÜNKELINSTRASSE

Leistungsbereich

ARCHITEKTUR

Projekt

Abbruch und Neubau Mehrfamilienwohnhaus
mit Tagespflege und Sozialstation - Quartiershaus St. Martin
Künkelinstraße 34, 73614 Schorndorf

Auftraggeber

Stadtbau GmbH Schorndorf, Karlstraße 3, 73614 Schorndorf

Planbezeichnung

EBENE +4 Dachaufsicht

M 1/200

Plan 06/08

Bauherr

Architekt

27.09.2022

27.09.2022

Leistungsphase


Vorhaben- und Erschließungsplan




BK2H
Architekten Part mbB
Bloss, Keinath,
Haug, Hieber

Westergasse 6/1
73650 Winterbach
tel. 07181 / 45091
fax. 07181 / 45090

info@BK2H.de
www.BK2H.de

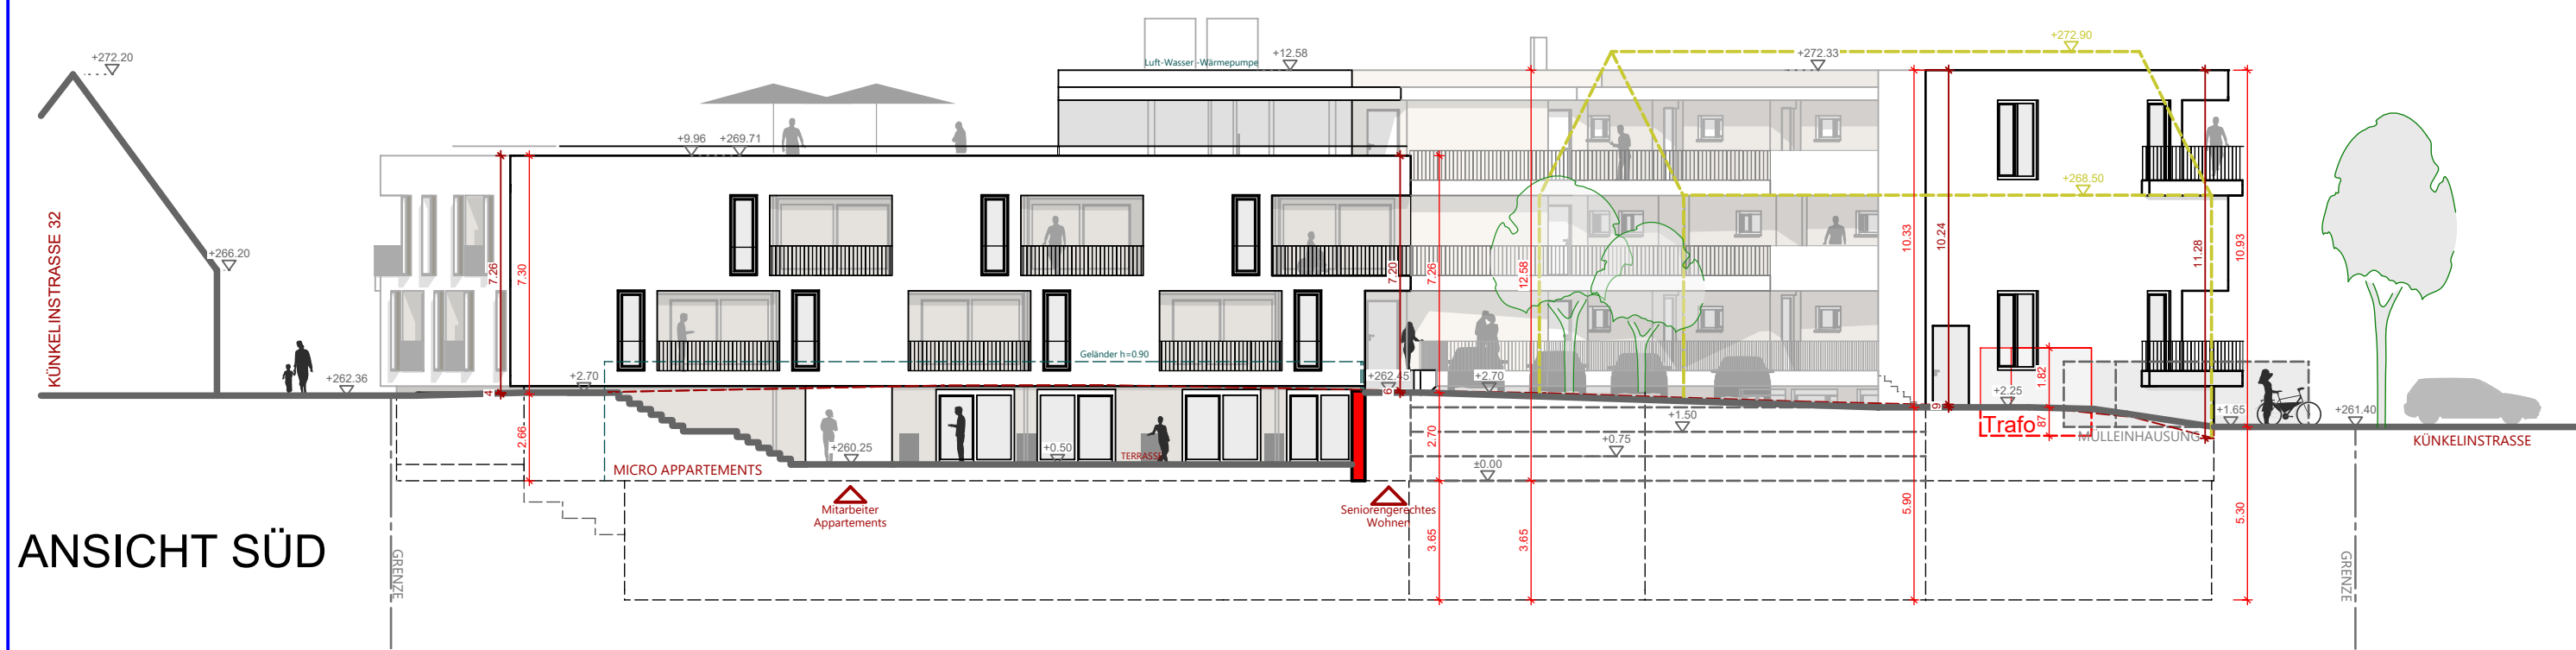

ANSICHT SÜD

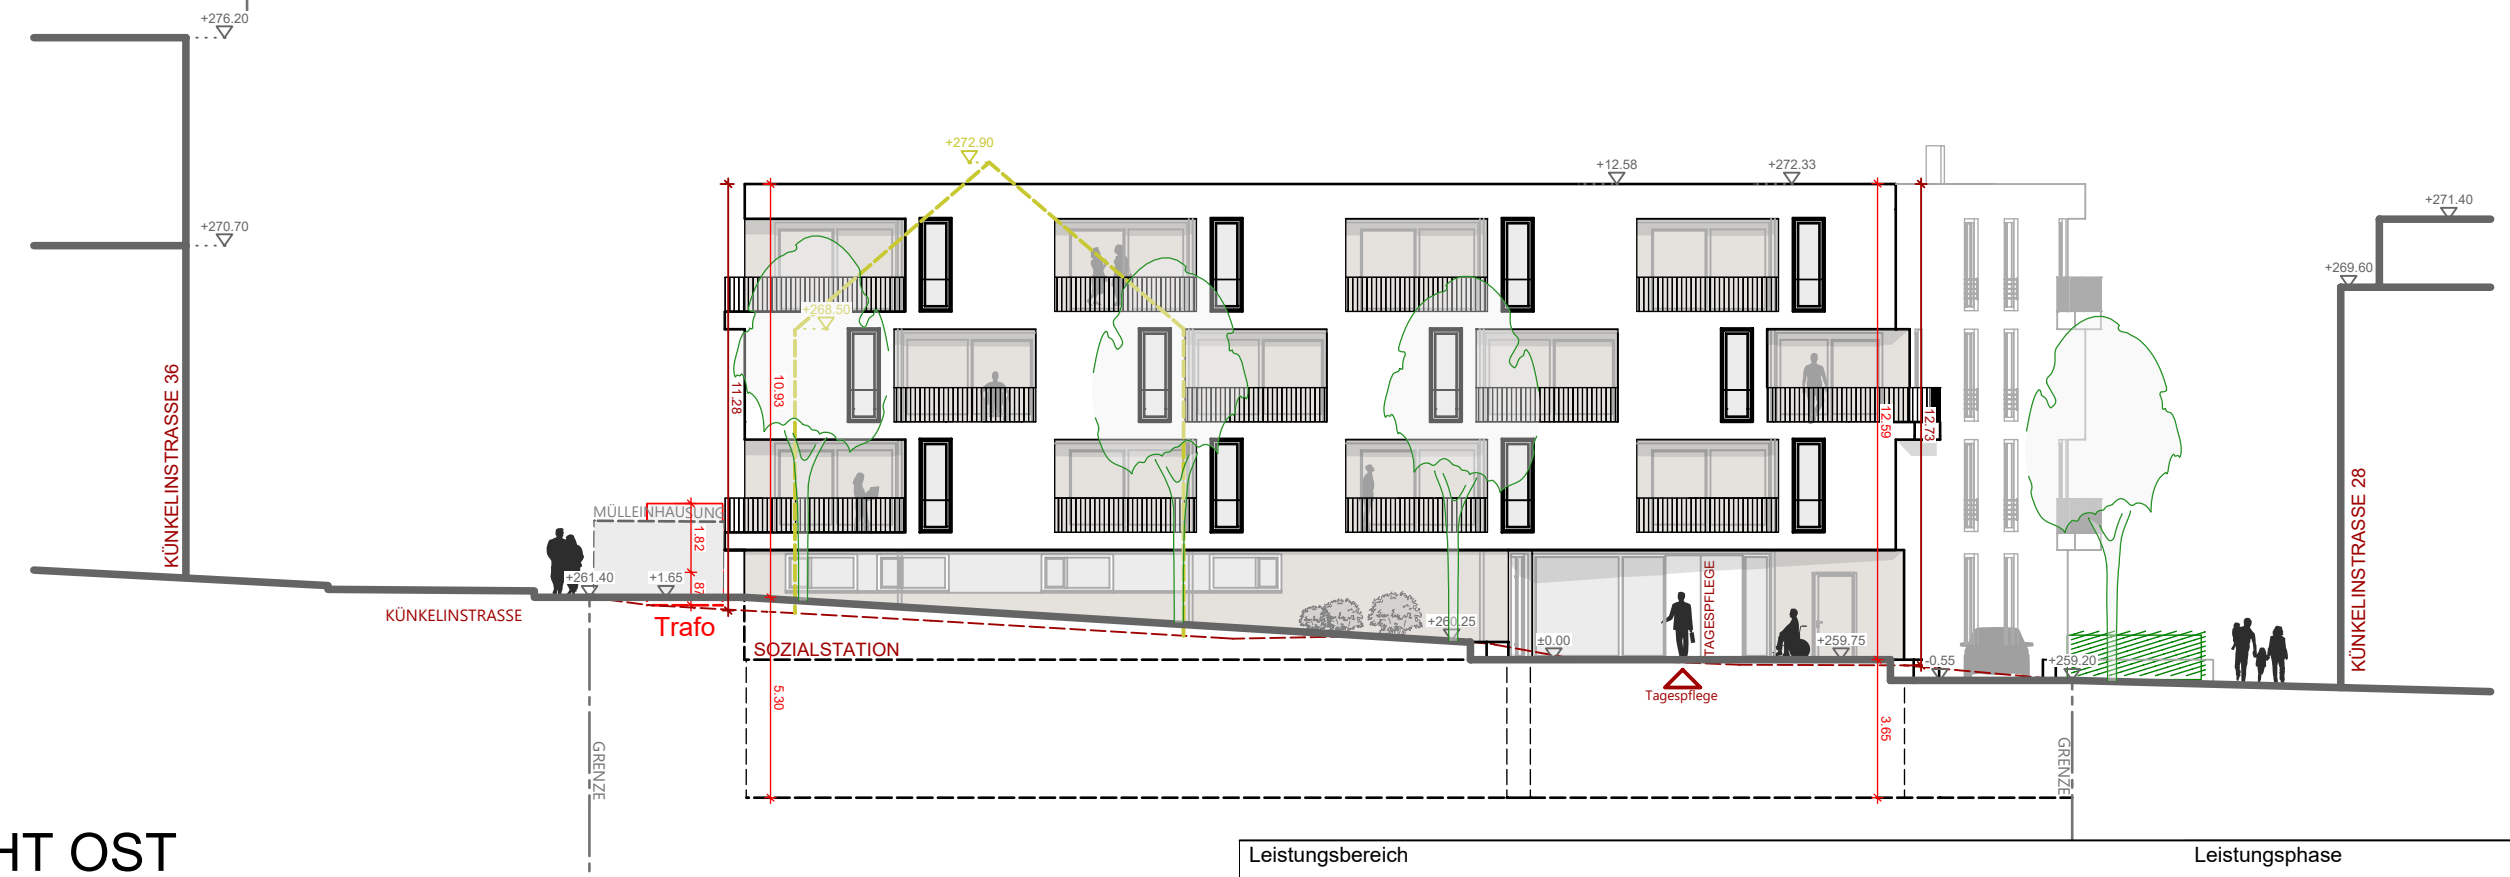


ANSICHT OST

Leistungsbereich		Leistungsphase	
ARCHITEKTUR		Vorhaben- und Erschließungsplan	
Projekt		 / <u>BK2H</u> <u>Architekten Part mbB</u> Bloss, Keinath, Haug, Hieber / Westergasse 6/1 73650 Winterbach tel. 07181 / 45091 fax. 07181 / 45090 / <u>info@BK2H.de</u> <u>www.BK2H.de</u>	
Abbruch und Neubau Mehrfamilienwohnhaus mit Tagespflege und Sozialstation - Quartiershaus St. Martin Künkelinstraße 34, 73614 Schorndorf			
Auftraggeber			
Stadtbau GmbH Schorndorf, Karlstraße 3, 73614 Schorndorf			
Planbezeichnung			
Ansicht Ost, Ansicht Süd M 1/200 Plan 07/08			
Bauherr	Architekt		
.....			
27.09.2022	27.09.2022		




/ BK2H
 Architekten Part mbB
 Bloss, Keinath,
 Haug, Hieber
 / Westergasse 6/1
 73650 Winterbach
 tel. 07181 / 45091
 fax. 07181 / 45090
 / info@BK2H.de
 www.BK2H.de

SCHNITT 3-3

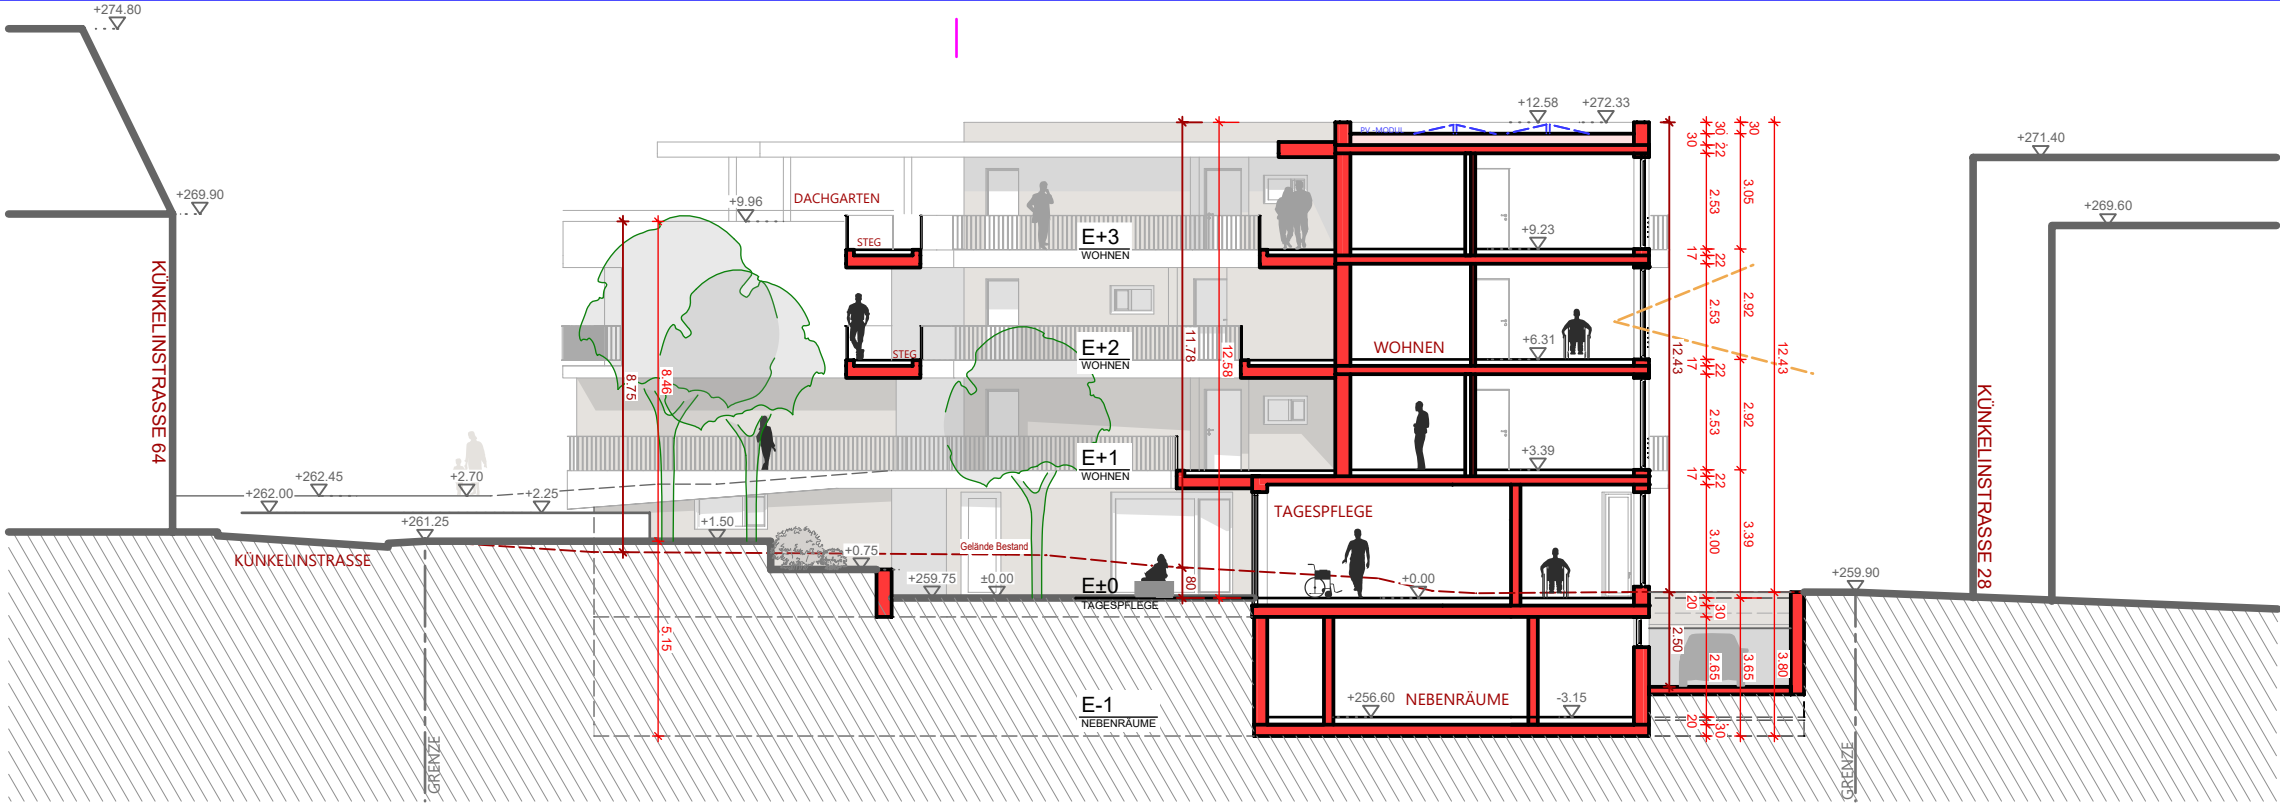

SCHNITT 2-2

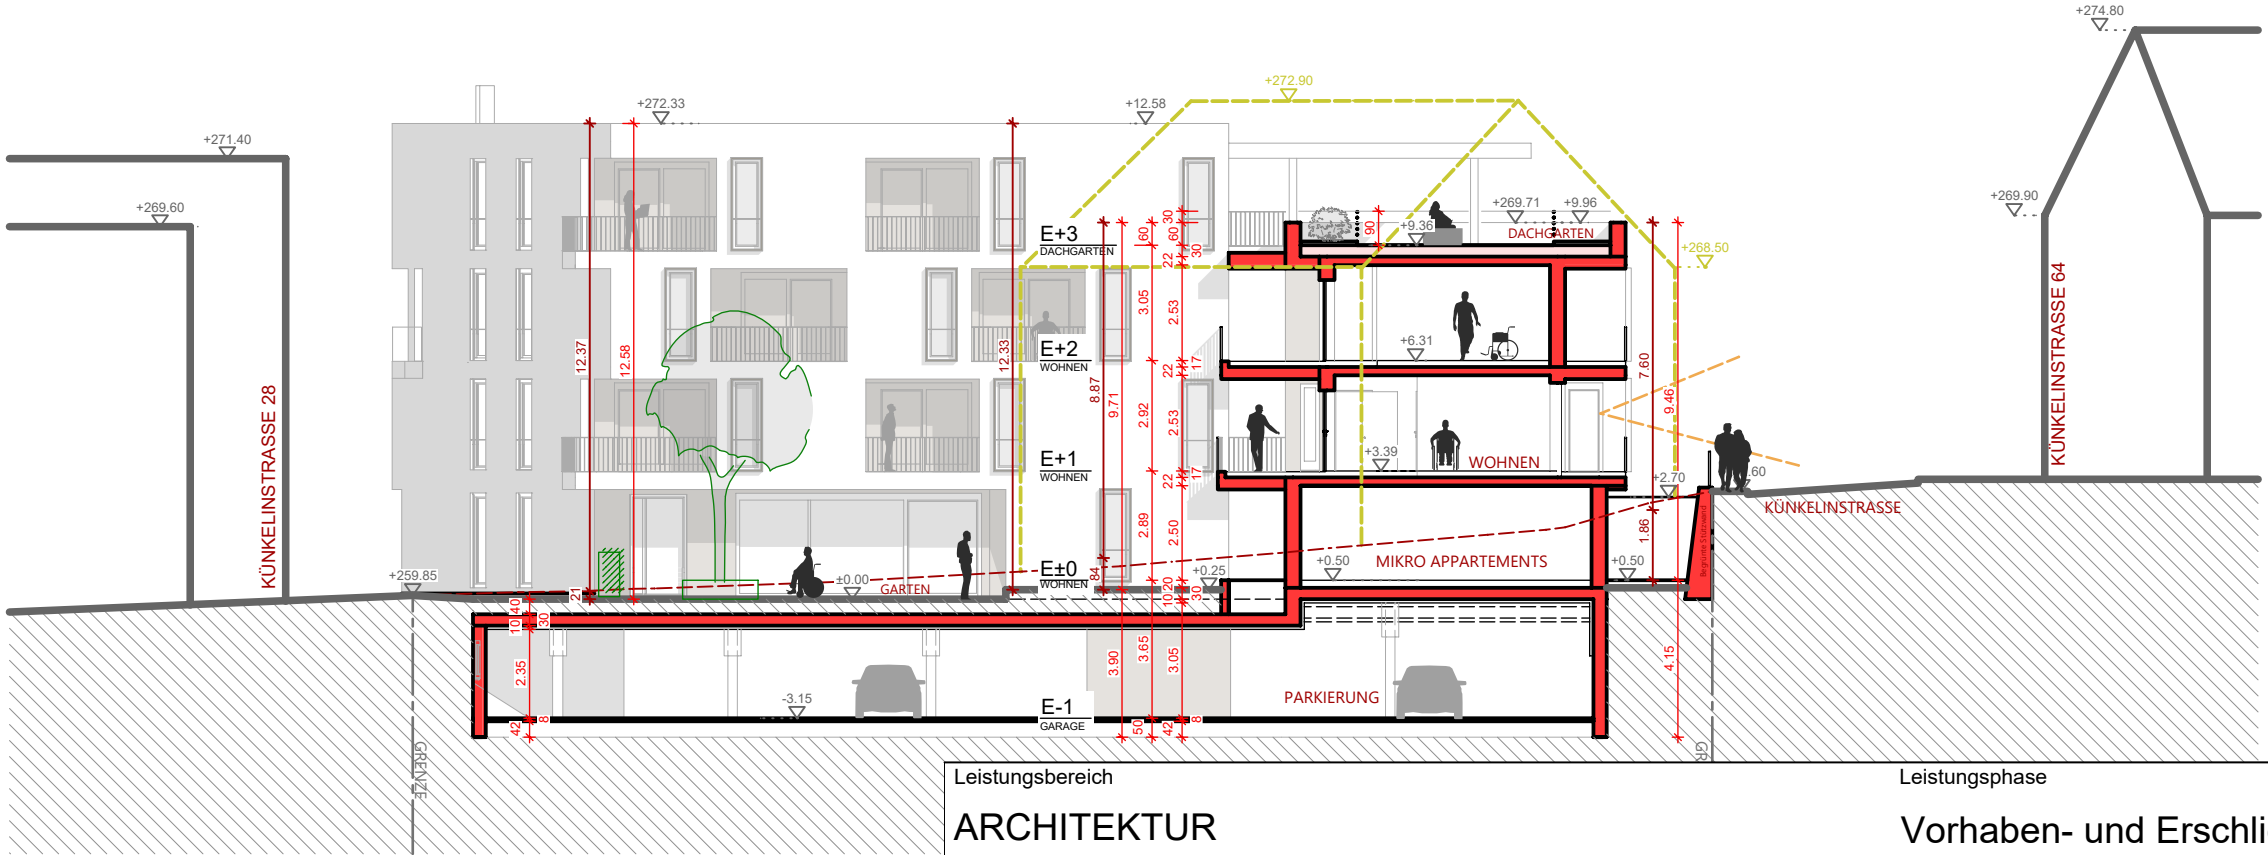

Leistungsbereich		Leistungsphase	
ARCHITEKTUR		Vorhaben- und Erschließungsplan	
Projekt		BK2H	



BK2H
Architekten Part mbB
Bloss, Keinath,
Haug, Hieber

Westergasse 6/1
73650 Winterbach
tel. 07181 / 45091
fax. 07181 / 45090

info@BK2H.de
www.BK2H.de