




DORFLADEN


Südansicht




Nordansicht

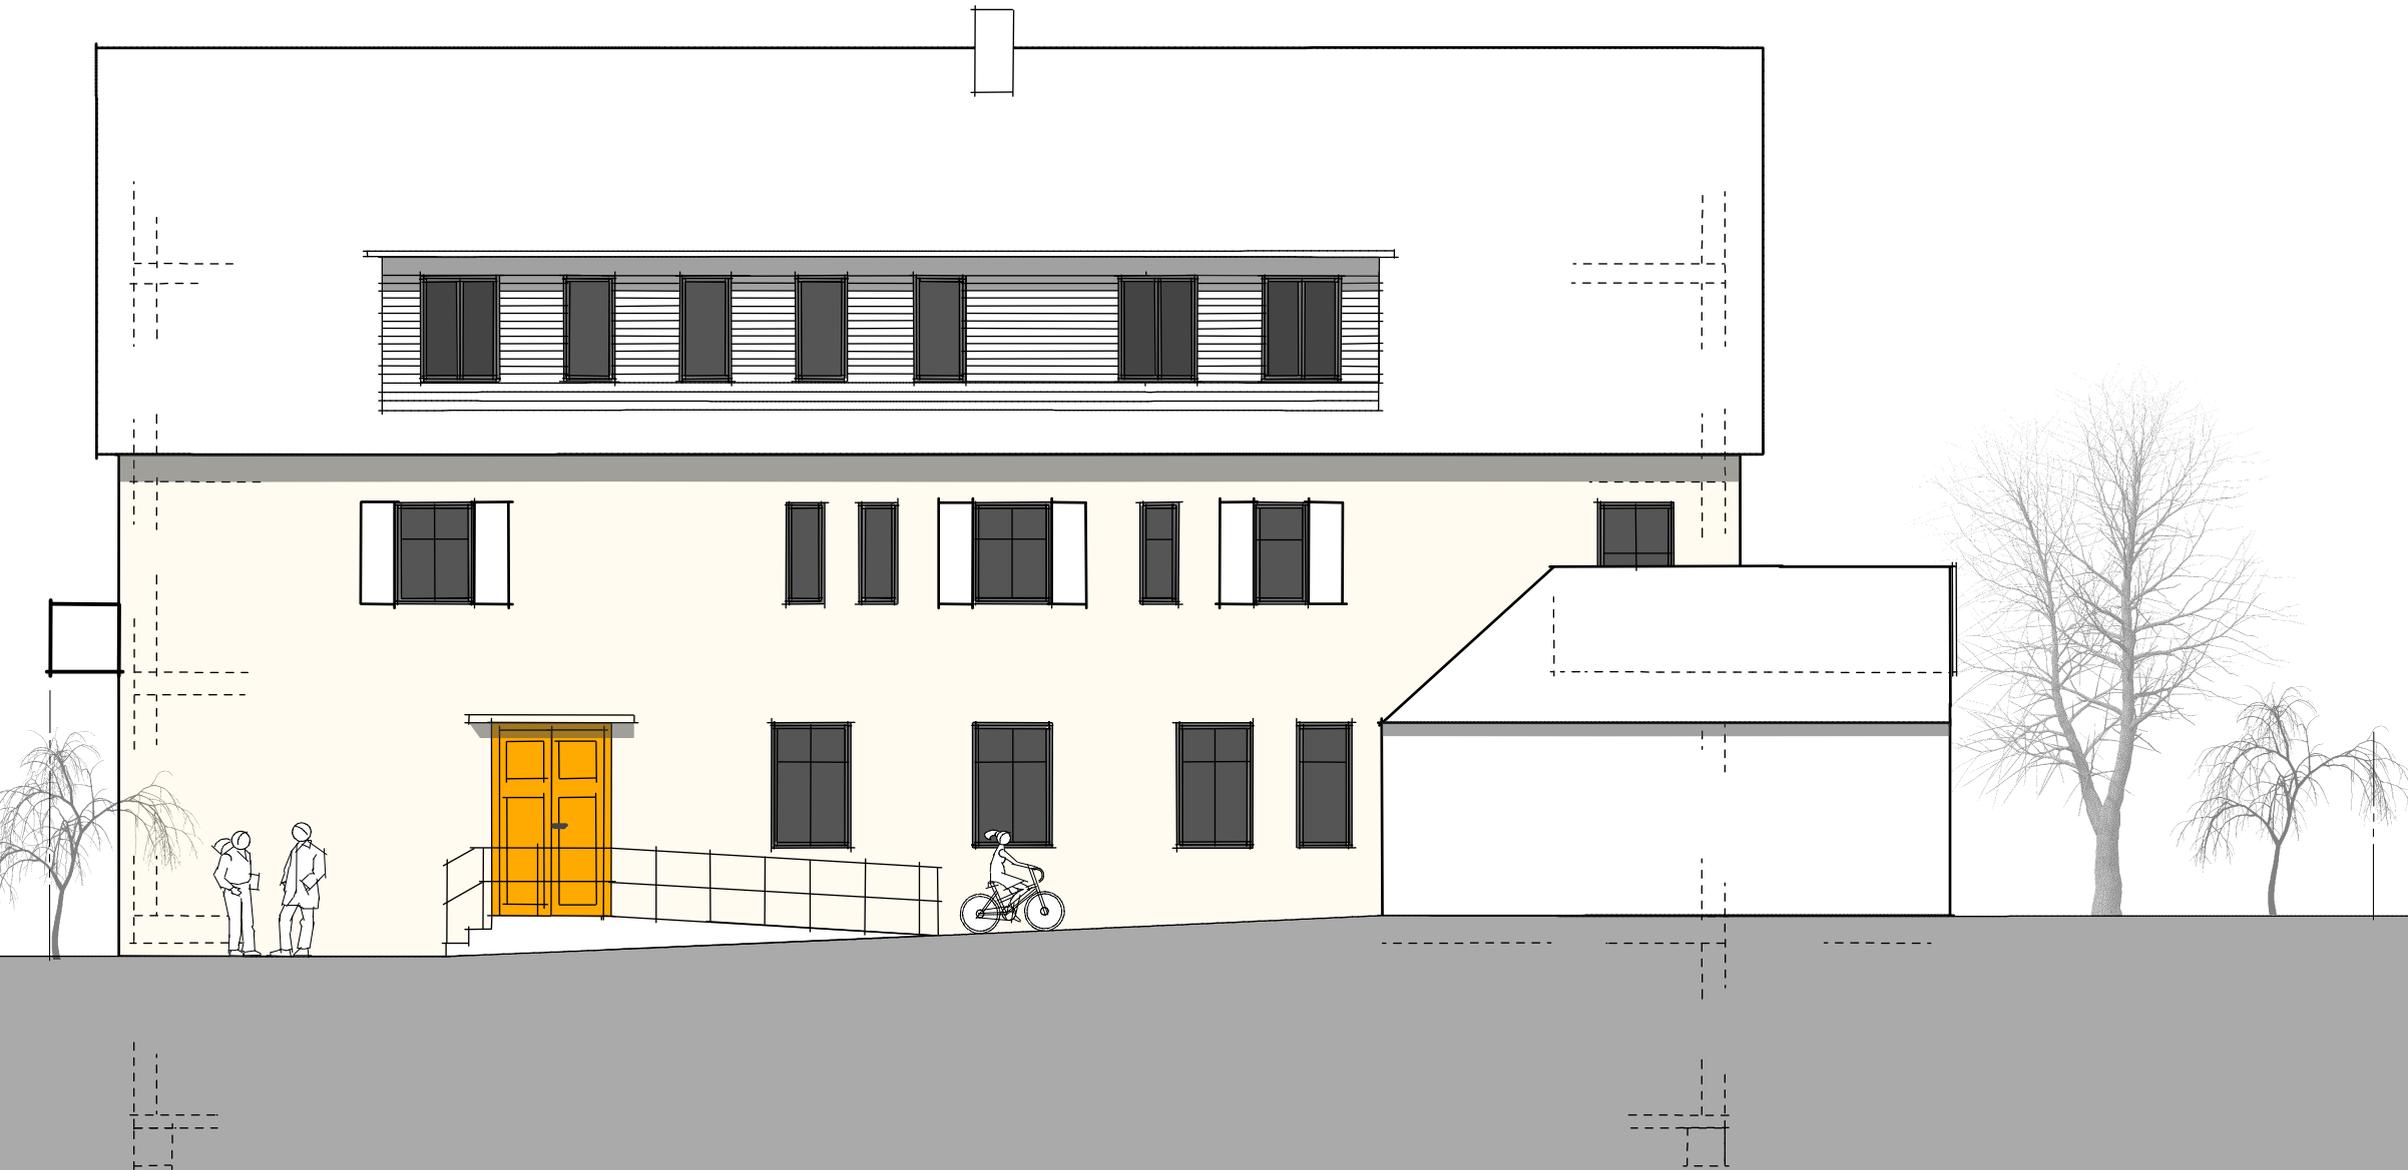

Grundriss Untergeschoss

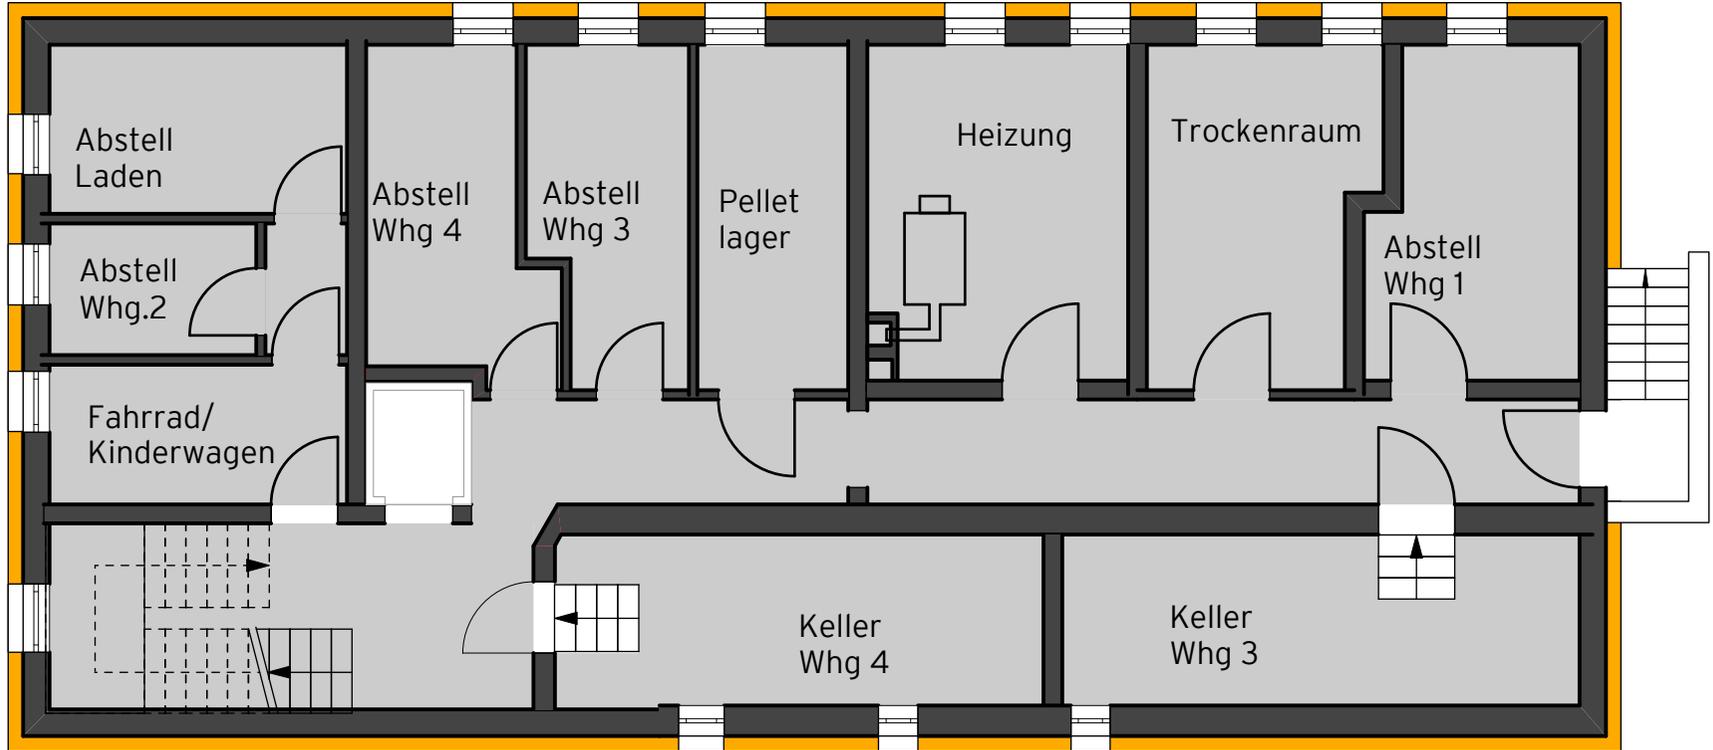


Grundriss
Erdgeschoss

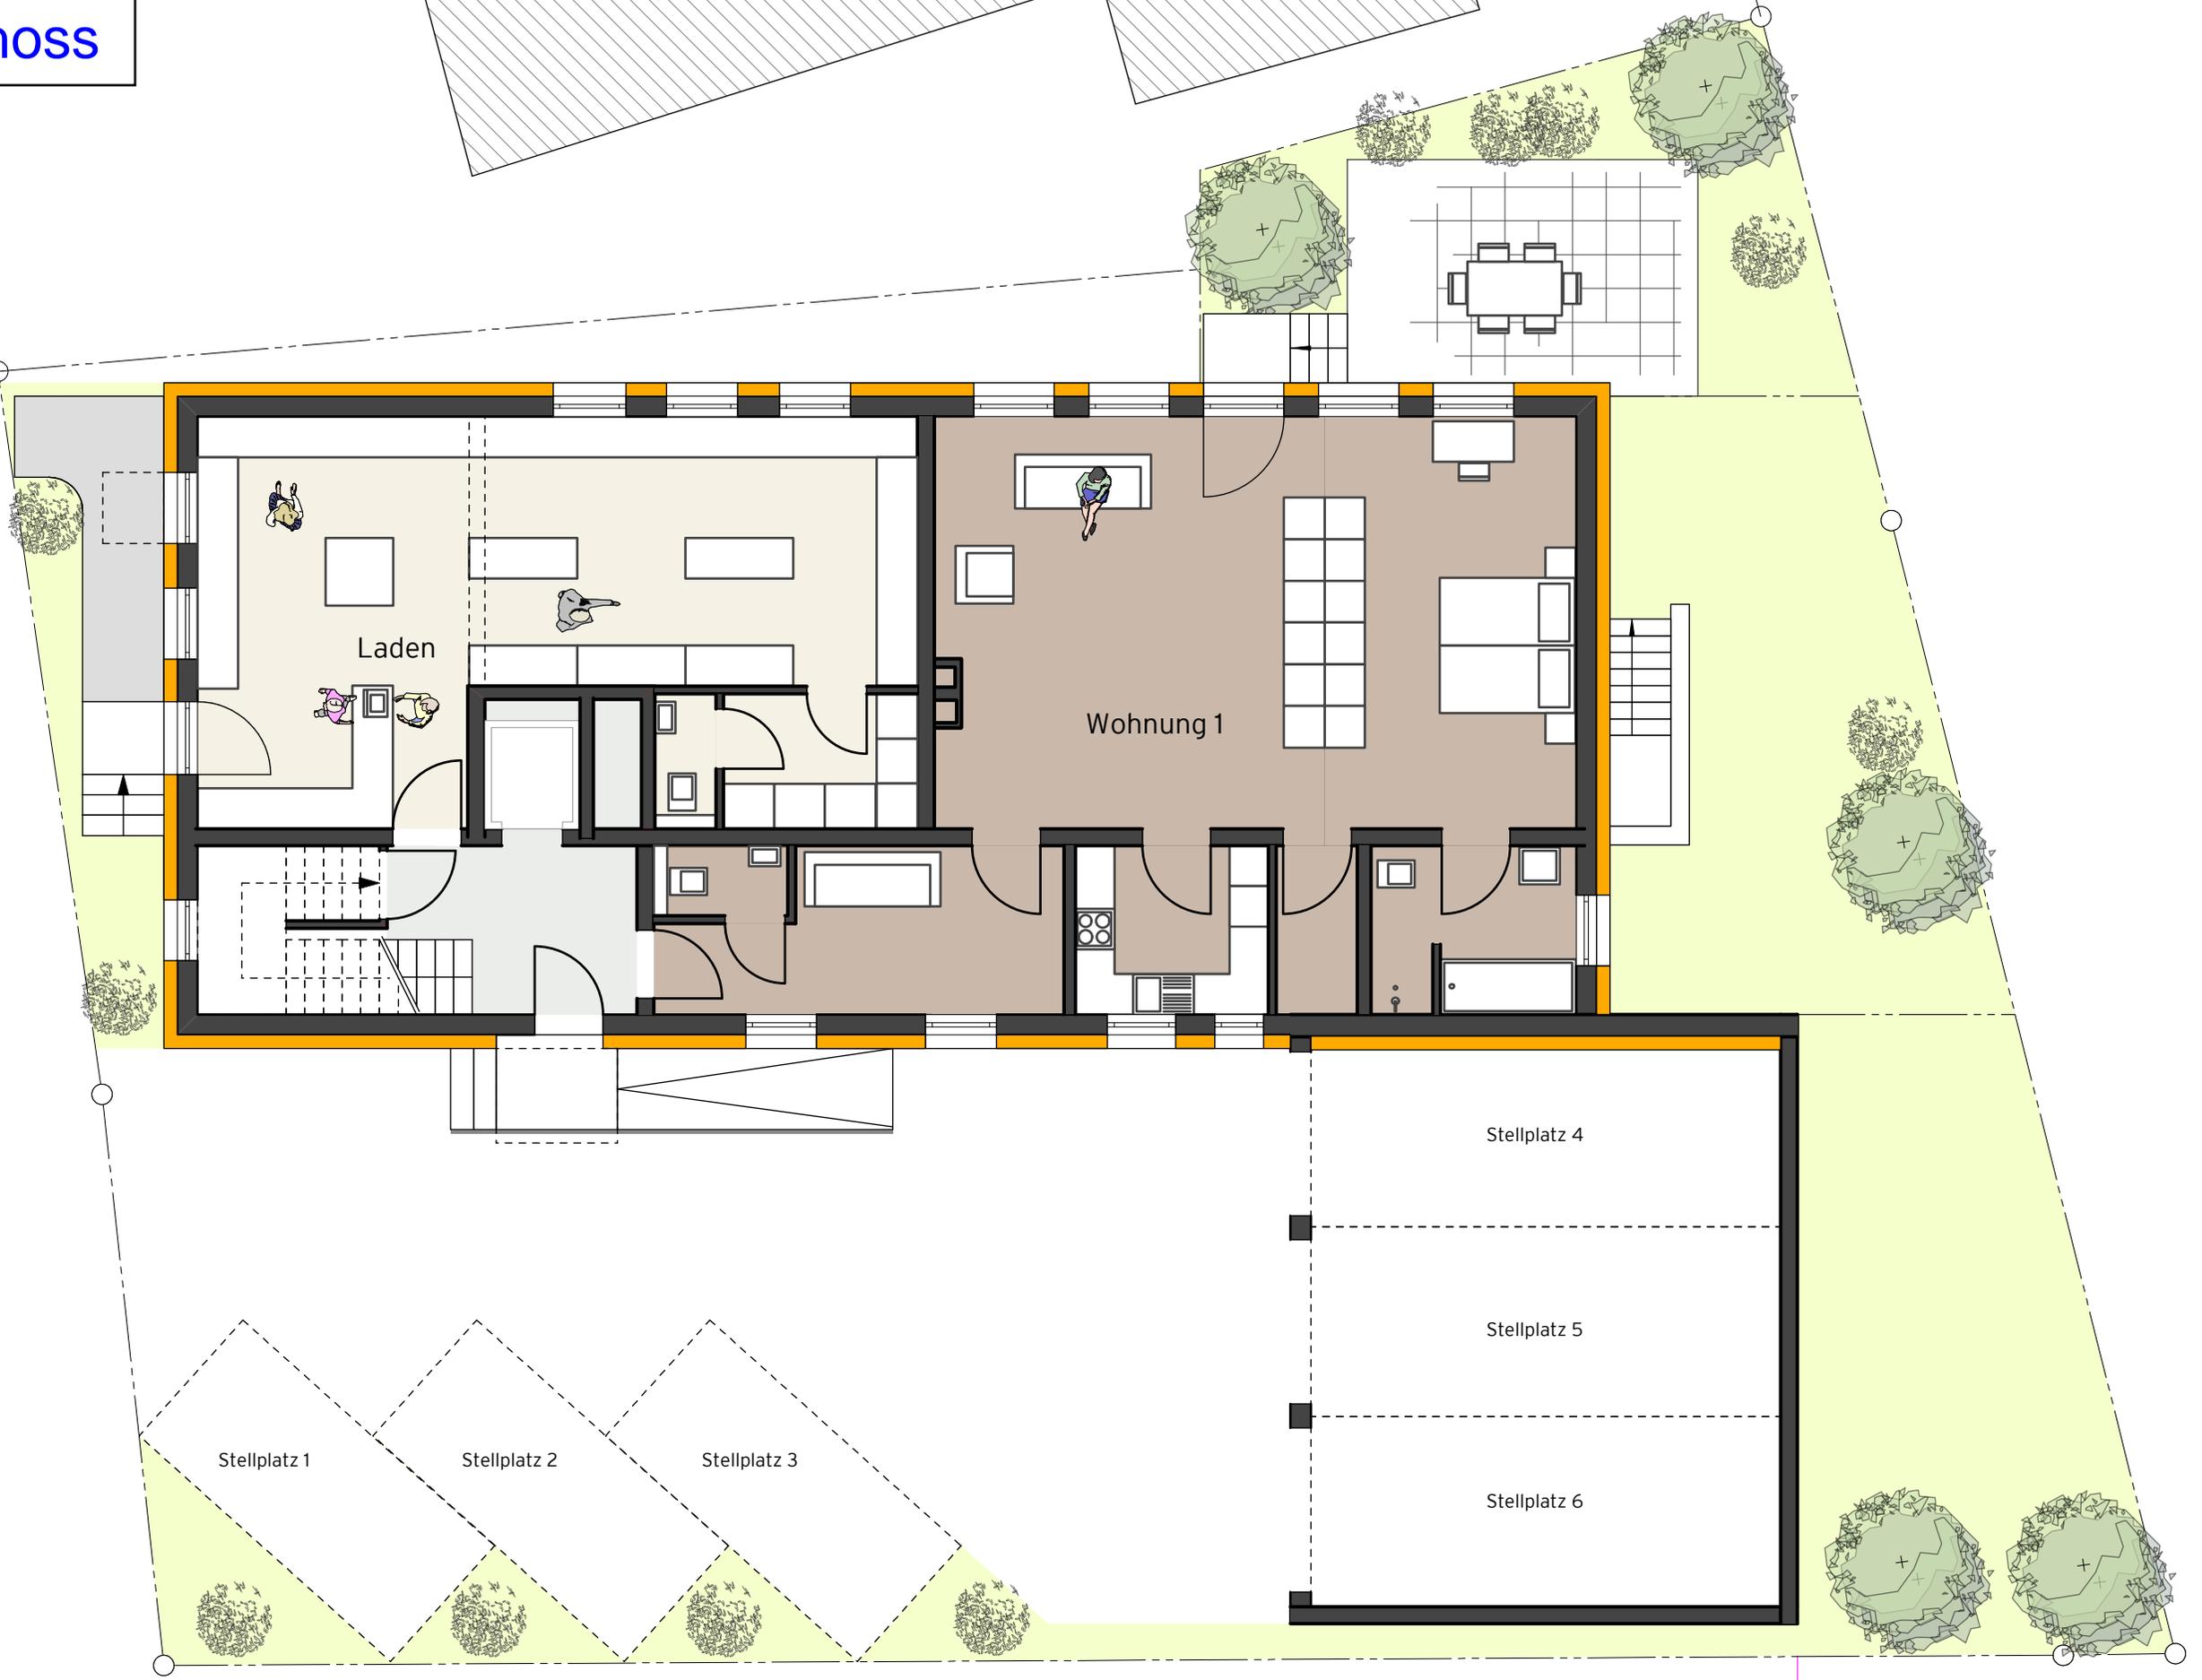



Grundriss
Obergeschoss

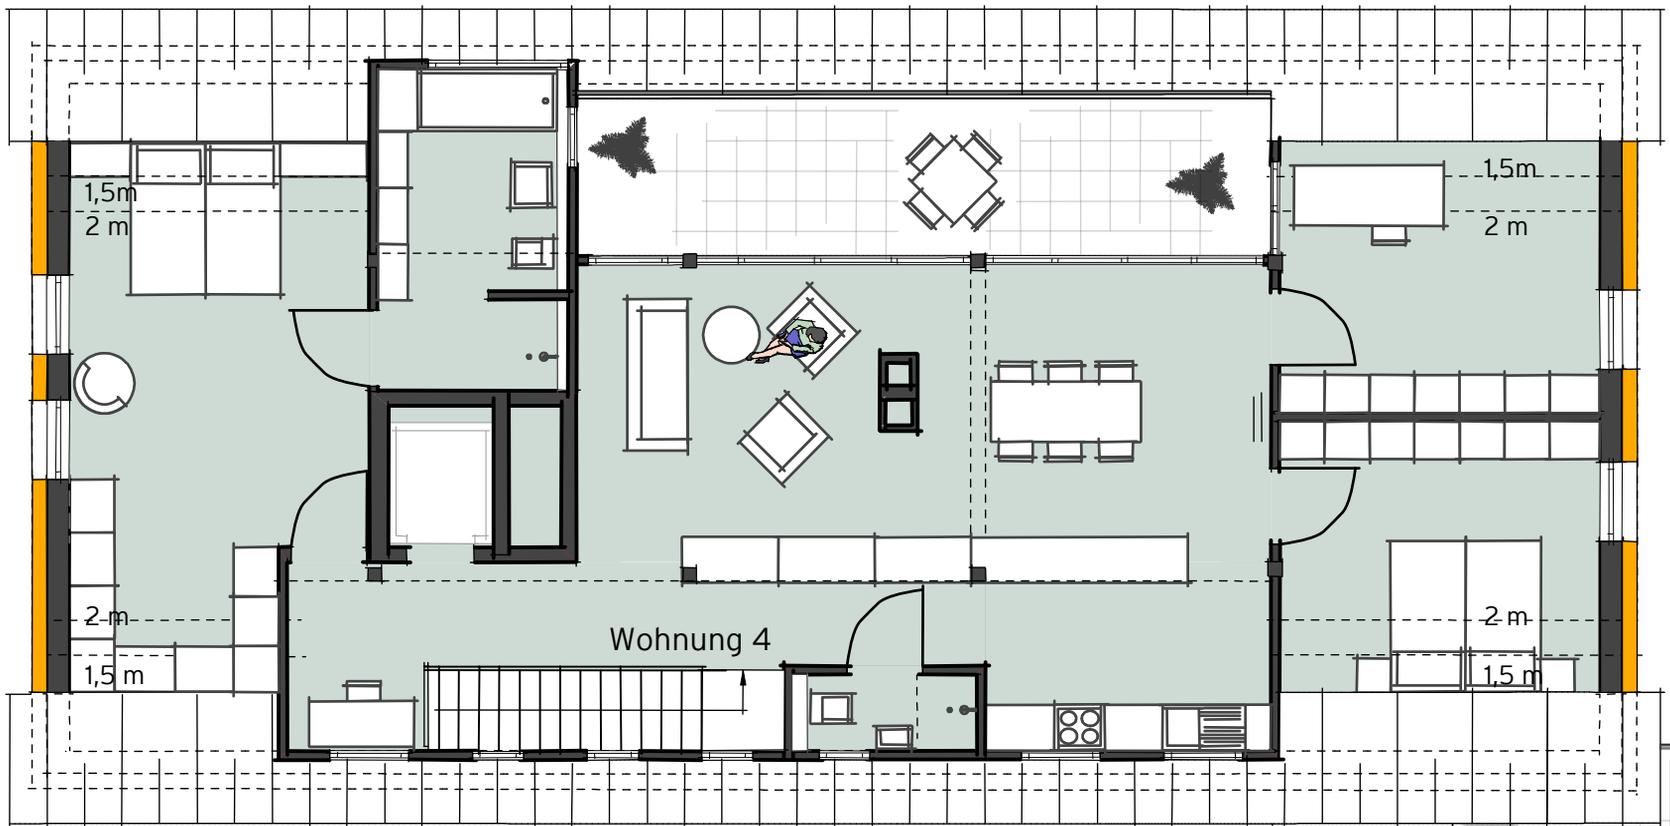

Grundriss
Dachgeschoss