


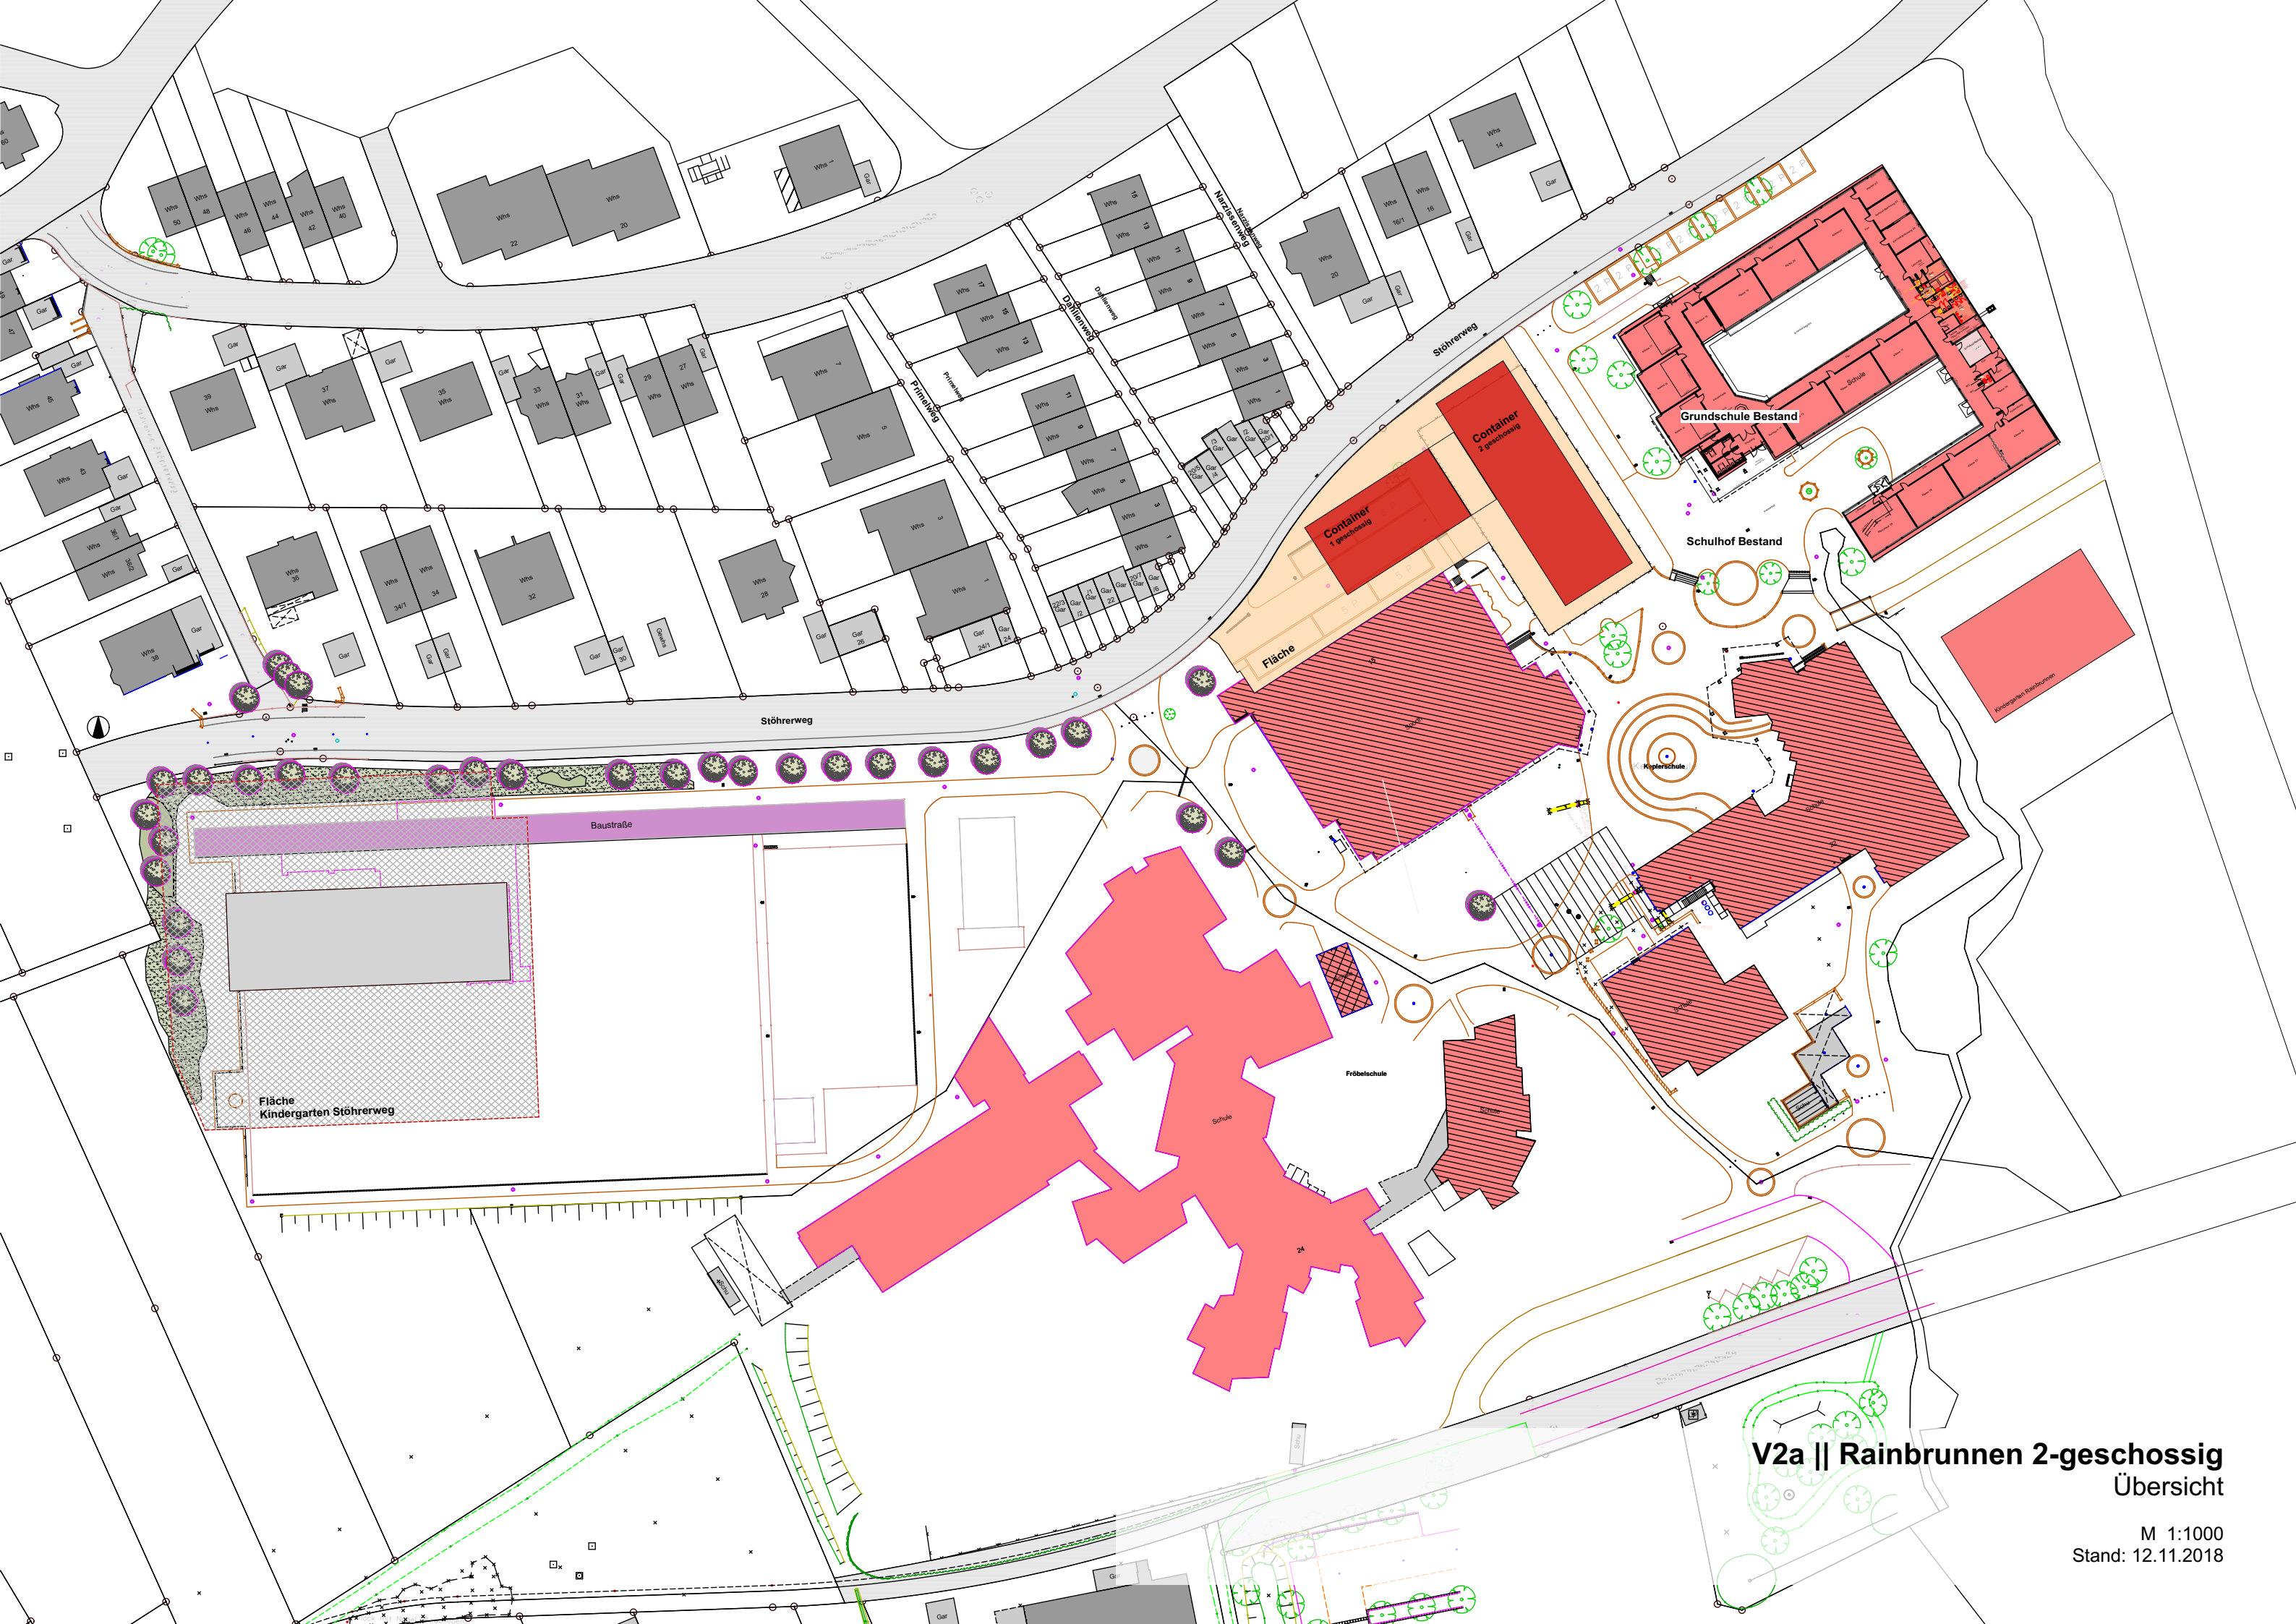

V2a || Rainbrunnen 2-geschossig
Übersicht

M 1:1000
Stand: 12.11.2018




Sporth

15

V2a || Rainbrunnen 2-geschossig
Erdgeschoss

M 1:200
Stand: 12.11.2018

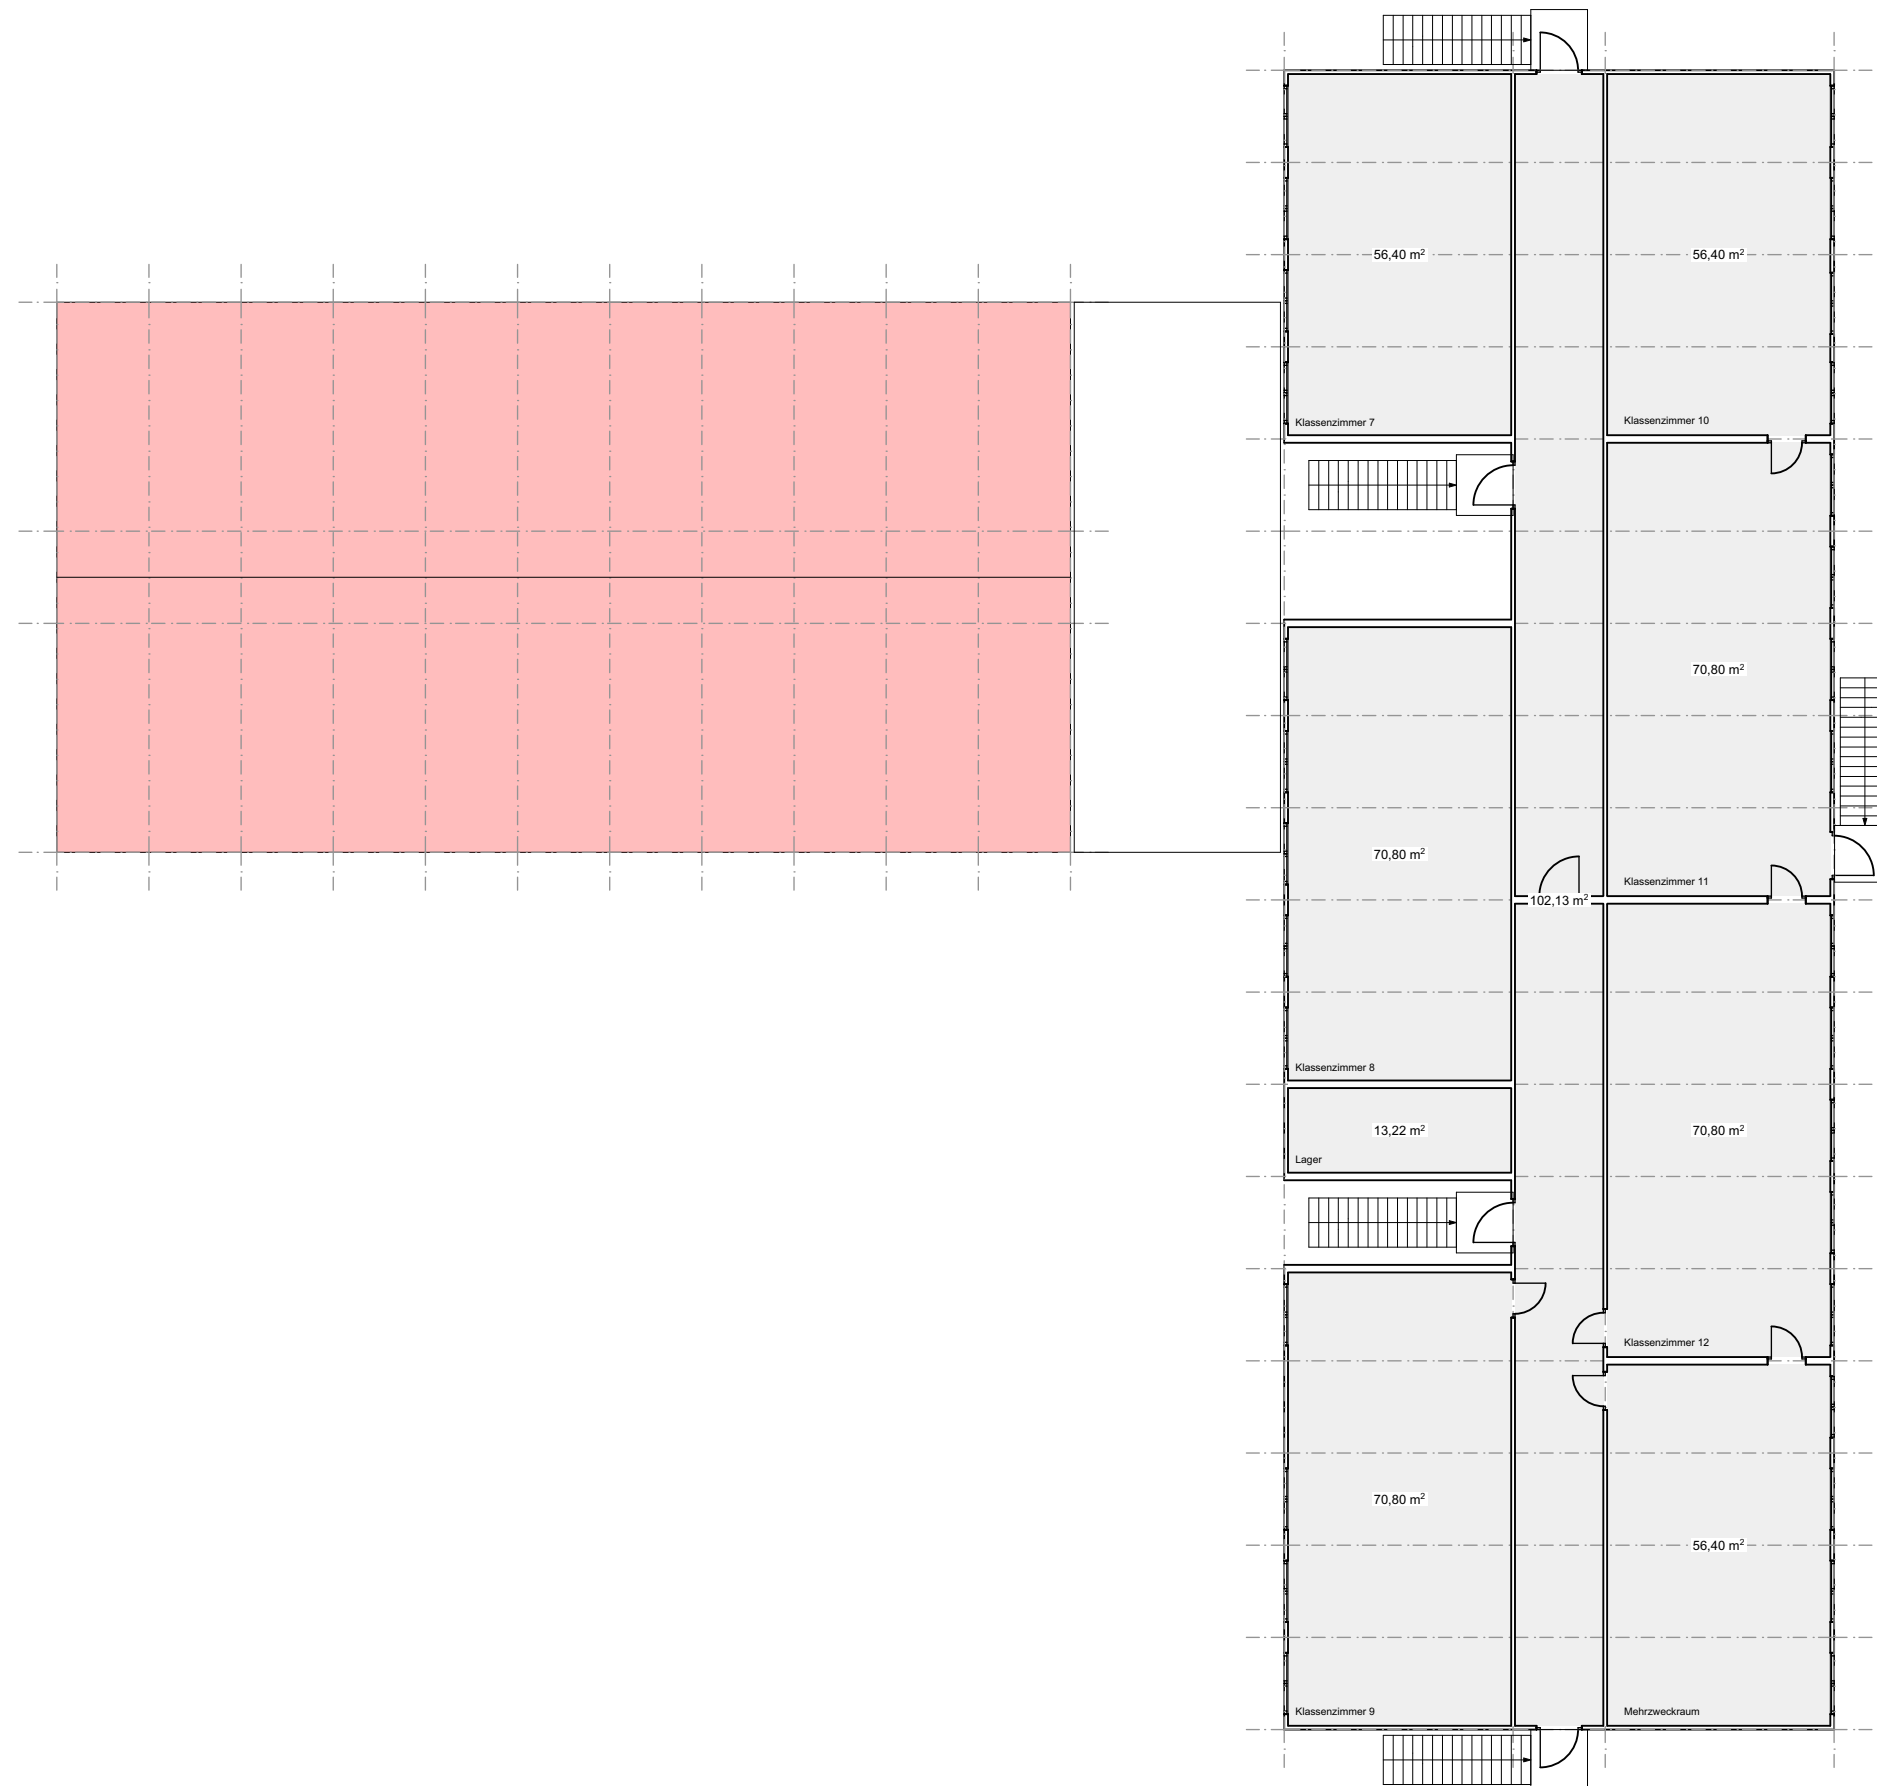

V2a || Rainbrunnen 2-geschossig
Obergeschoss

M 1:200
Stand: 12.11.2018