


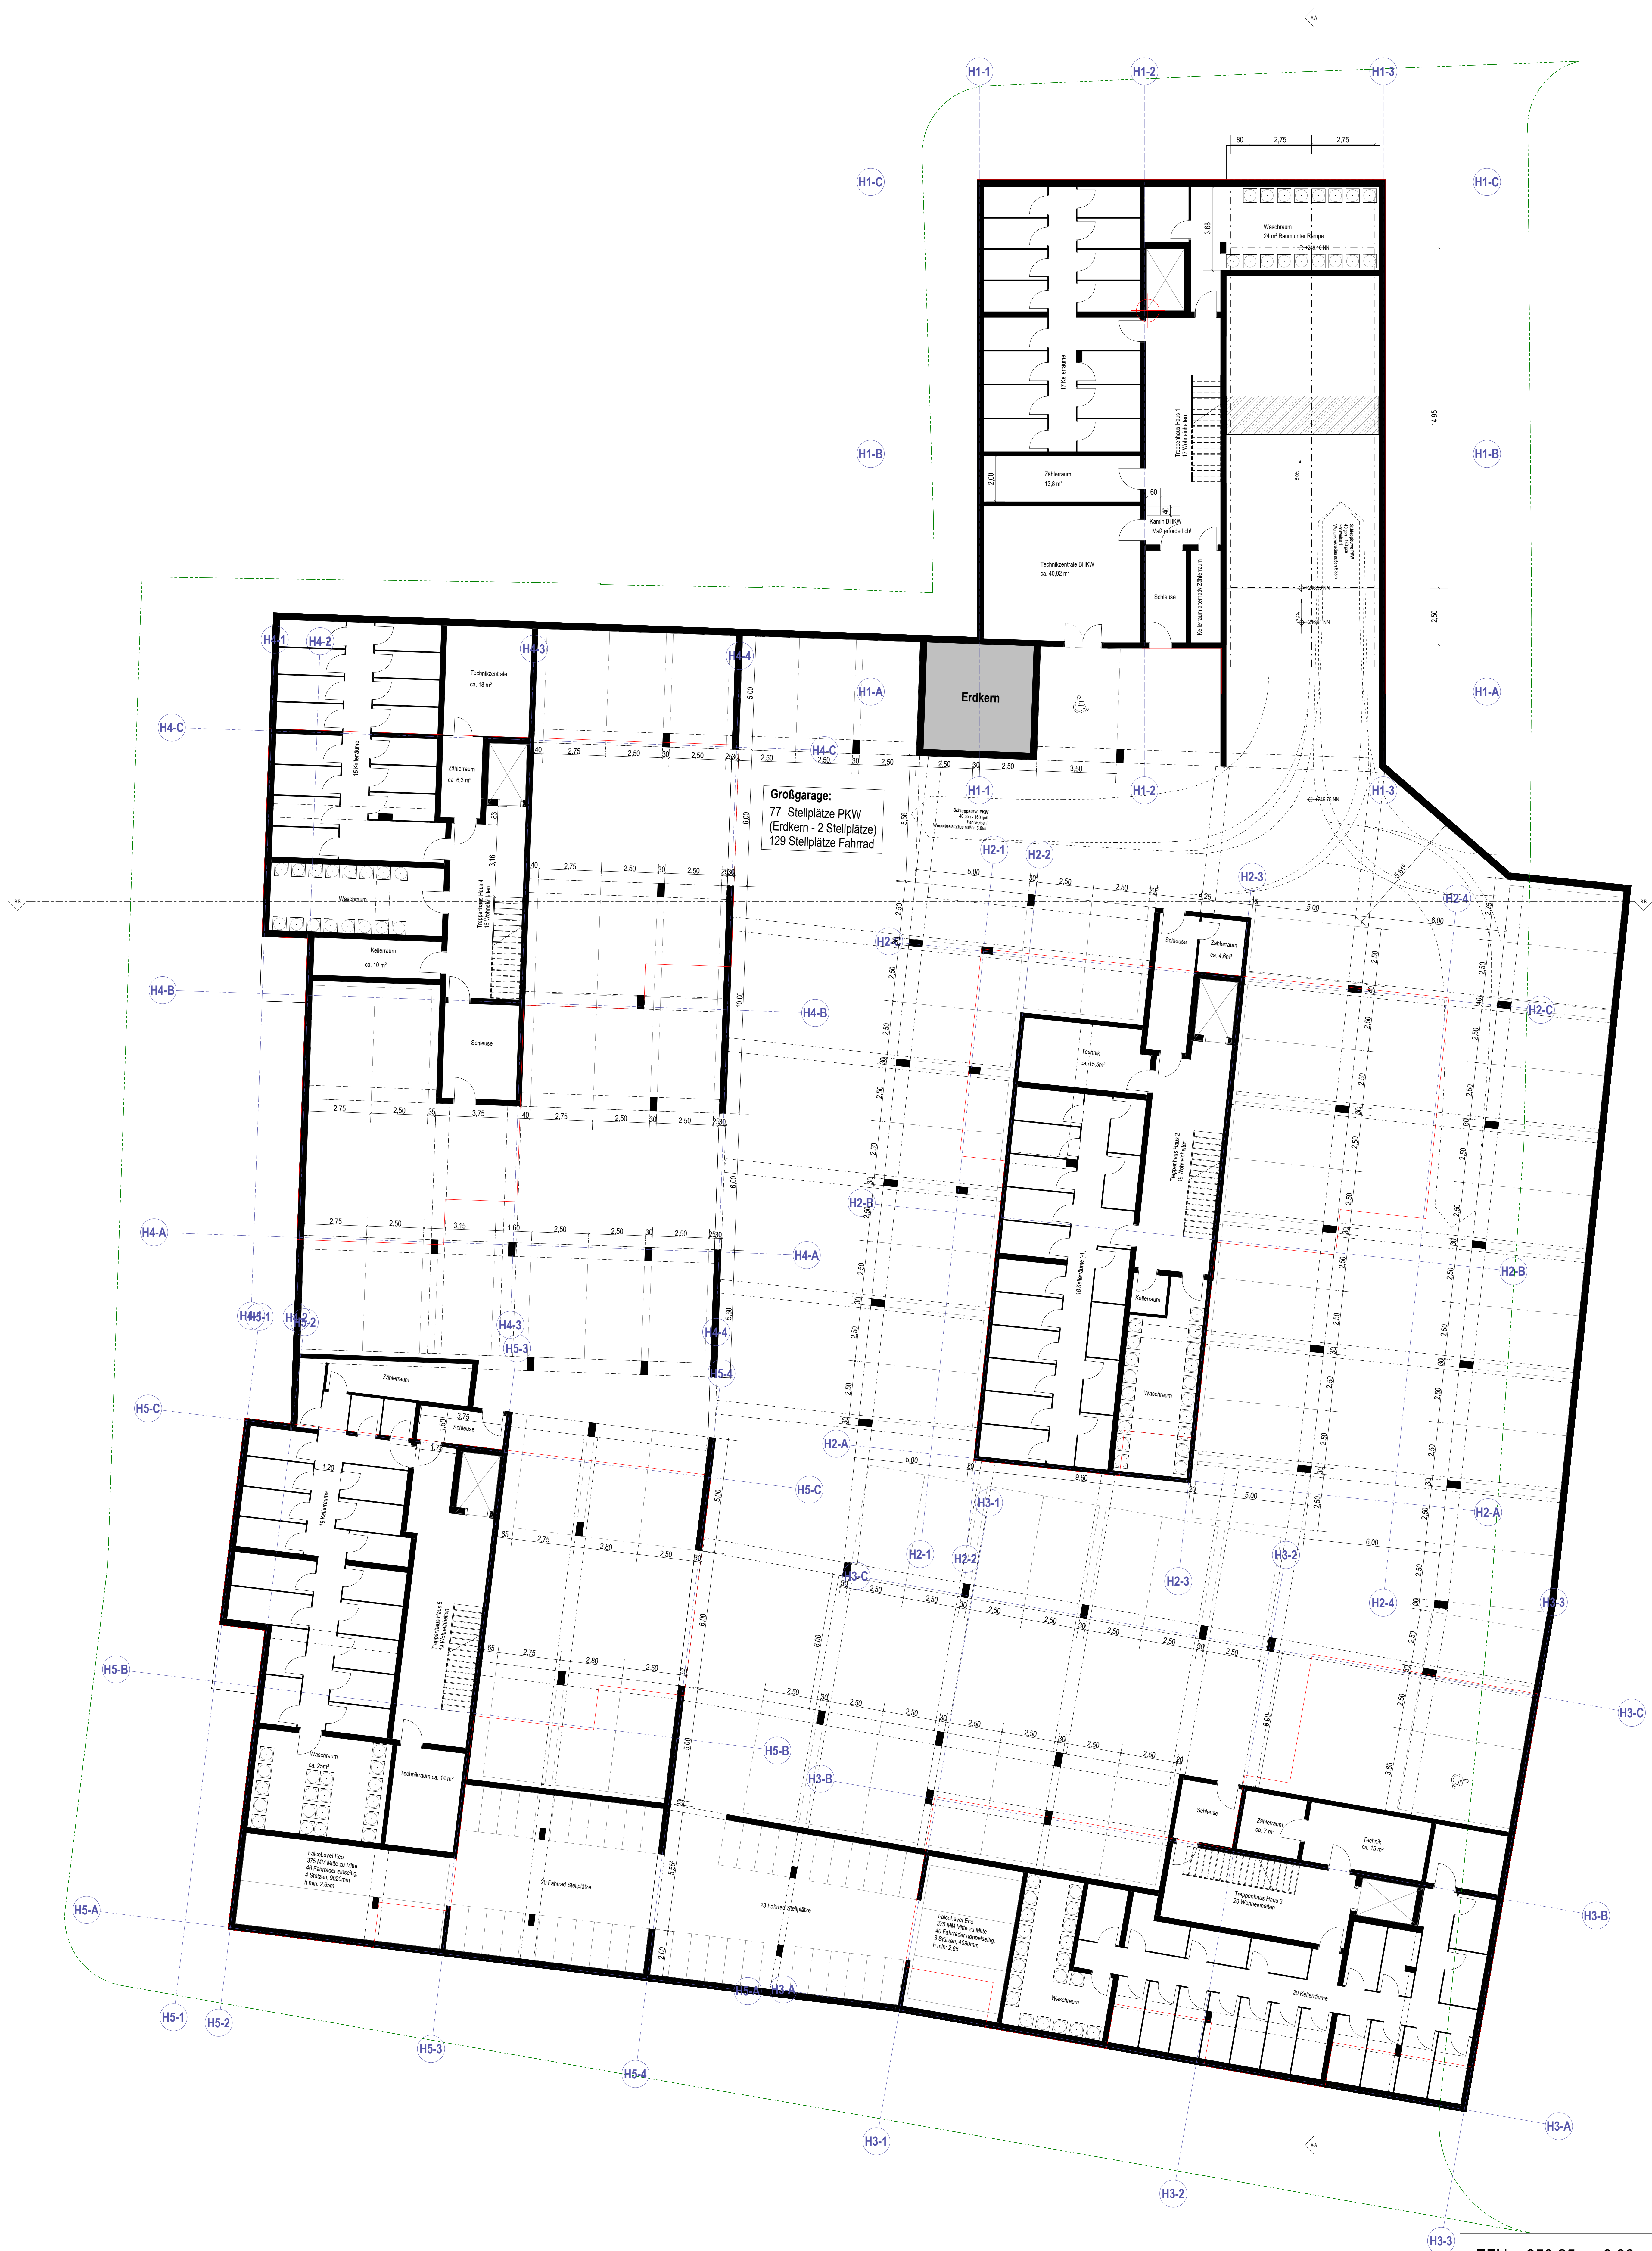

EFH = 250.25 = ±0.00

Bauherr
Remstalbaugenossenschaft eG
Weicherstraße 4
73614 Schorndorf

Projekt
Südliche Wiesenstraße BA 1
Wiesenstraße 24-30
Schorndorf

Planungsphase
VEP-Verfahren
Planinhalt
Grundriss UG

Projektnr.: 13183
Bauplanung: TH, GB
Datum: 22.01.2020
Bauteil: UN
Format: DIN A0 h

Project GmbH
Planungsgesellschaft
für Städtebau,
Architektur und Freizeitanlagen
Ruter Straße 1
73734 Esslingen
Telefon 0711 34565 - 0 Fax 70
www.project-gmbh.de



EFH = 250.25 = ±0.00

Bauherr	Remstalbaugenossenschaft eG Weichenstraße 4 73614 Schorndorf
Projekt	Südliche Wiesenstraße BA 1 Wiesenstraße 24-36 Schorndorf
Planungsphase	VEP-Verfahren
Planinhalt	Grundriss EG

Projektnr.	13183	Bauherr	OTH	Bauart	Plan-Nr.
Projektleitung	JW	TH, GB	UN	Bearbeitung	VEP002
Datum	22.01.2020	Maßstab	1:100	Format	Din A0 h

Project GmbH
Planungsgesellschaft
für Stadt- und Freizeitanlagen
Ruthe Straße 1
73734 Essingen
Telefon 0711 34565 - 0 Fax 70
www.project-gmbh.de



EFH = 250.25 ± 0.00

Bauherr

Remstalbaugenossenschaft eG
Weichenstraße 4
73614 Schorndorf

Projekt

Südliche Weisenstraße BA 1
Weisenstraße 24-30
Schorndorf

Planungsphase

VEP-Verfahren

Planinhalt

Grundriss OG 1

Projektnr.

13193

Bauherr

Ort

Bauzeit

Plan-Nr.

13193

SCN-WS

VEP003

Projektleitung

JW

TH, GB

UN

Datum

22.01.2020

Maßstab

1 : 100

Format

Din A0 h

Project GmbH

Planungsgesellschaft
für Städtebau,
Architektur und Freizeitanlagen

Ruter Straße 1
73734 Esslingen
Telefon 0711 34505 - 0 Fax 70
www.project-gmbh.de

Arch. 11/19/20 1:100



EFH = 250.25 ± 0.00

Bauherr
Remstalbaugenossenschaft eG
Weichenstraße 4
73614 Schorndorf

Projekt
Südliche Weichenstraße BA 1
Weichenstraße 24-39
Schorndorf

Planungsphase
VEP-Verfahren
Planinhalt
Grundriss OG 2

Projektnr.: 13193
Projektleitung: JW
Datum: 22.01.2020
Bauplan: TH, GB
Maßstab: 1 : 100
Format: DIN A0 h

Project GmbH
Planungsgesellschaft
für Städtebau,
Architektur und Freizeitanlagen
Ruter Straße 1
73734 Essingen
Telefon 0711 34565 - 0 Fax 70
www.project-gmbh.de



EFH = 250.25 ± 0.00

Bauherr

Remstalbaugenossenschaft eG
Weichenstraße 4
73614 Schorndorf

Projekt

Südliche Weichenstraße BA 1
Weichenstraße 24-39
Schorndorf

Planungsphase

VEP-Verfahren

Planinhalt

Grundriss OG 3

Projektnr.

13193

Projektleitung

JW

Datum

22.01.2020

Bauherr

TH, GB

Maßstab

1 : 100

Bauort

UN

Format

Din A0 h

Plan-Nr.

VEP005

Entwurf

Project GmbH

Planungsgesellschaft
für Städtebau,
Architektur und Freizeitanlagen

Ruter Straße 1
73734 Essingen
Telefon 0711 34505 - 0 Fax 70
www.project-gmbh.de

Blatt

11 von 12



EFH = 250.25 = ±0.00

Bauherr

Remstalbaugenossenschaft eG
Weichenstraße 4
73614 Schorndorf

Projekt

Südliche Wiesenstraße BA 1
Wiesenstraße 24-30
Schorndorf

Planungsphase

VEP-Verfahren

Planinhalt

Grundriss OG 4

Projektnr.: 13193
Projektleitung: JW
Datum: 22.01.2020

Bauherr: RBS
Bearbeitung: TH, GB
Maststab: 1 : 100


Ort: SCN-WS
Entwurf: UN
Format: Din A0 h

Planungsgesellschaft für Städtebau, Architektur und Freianlagen
Rutier Straße 1
73734 Esslingen
Telefon 0711 34585 - 0 Fax 70
www.project-gmbh.de

Project GmbH

Logo

Blatt 11 von 12

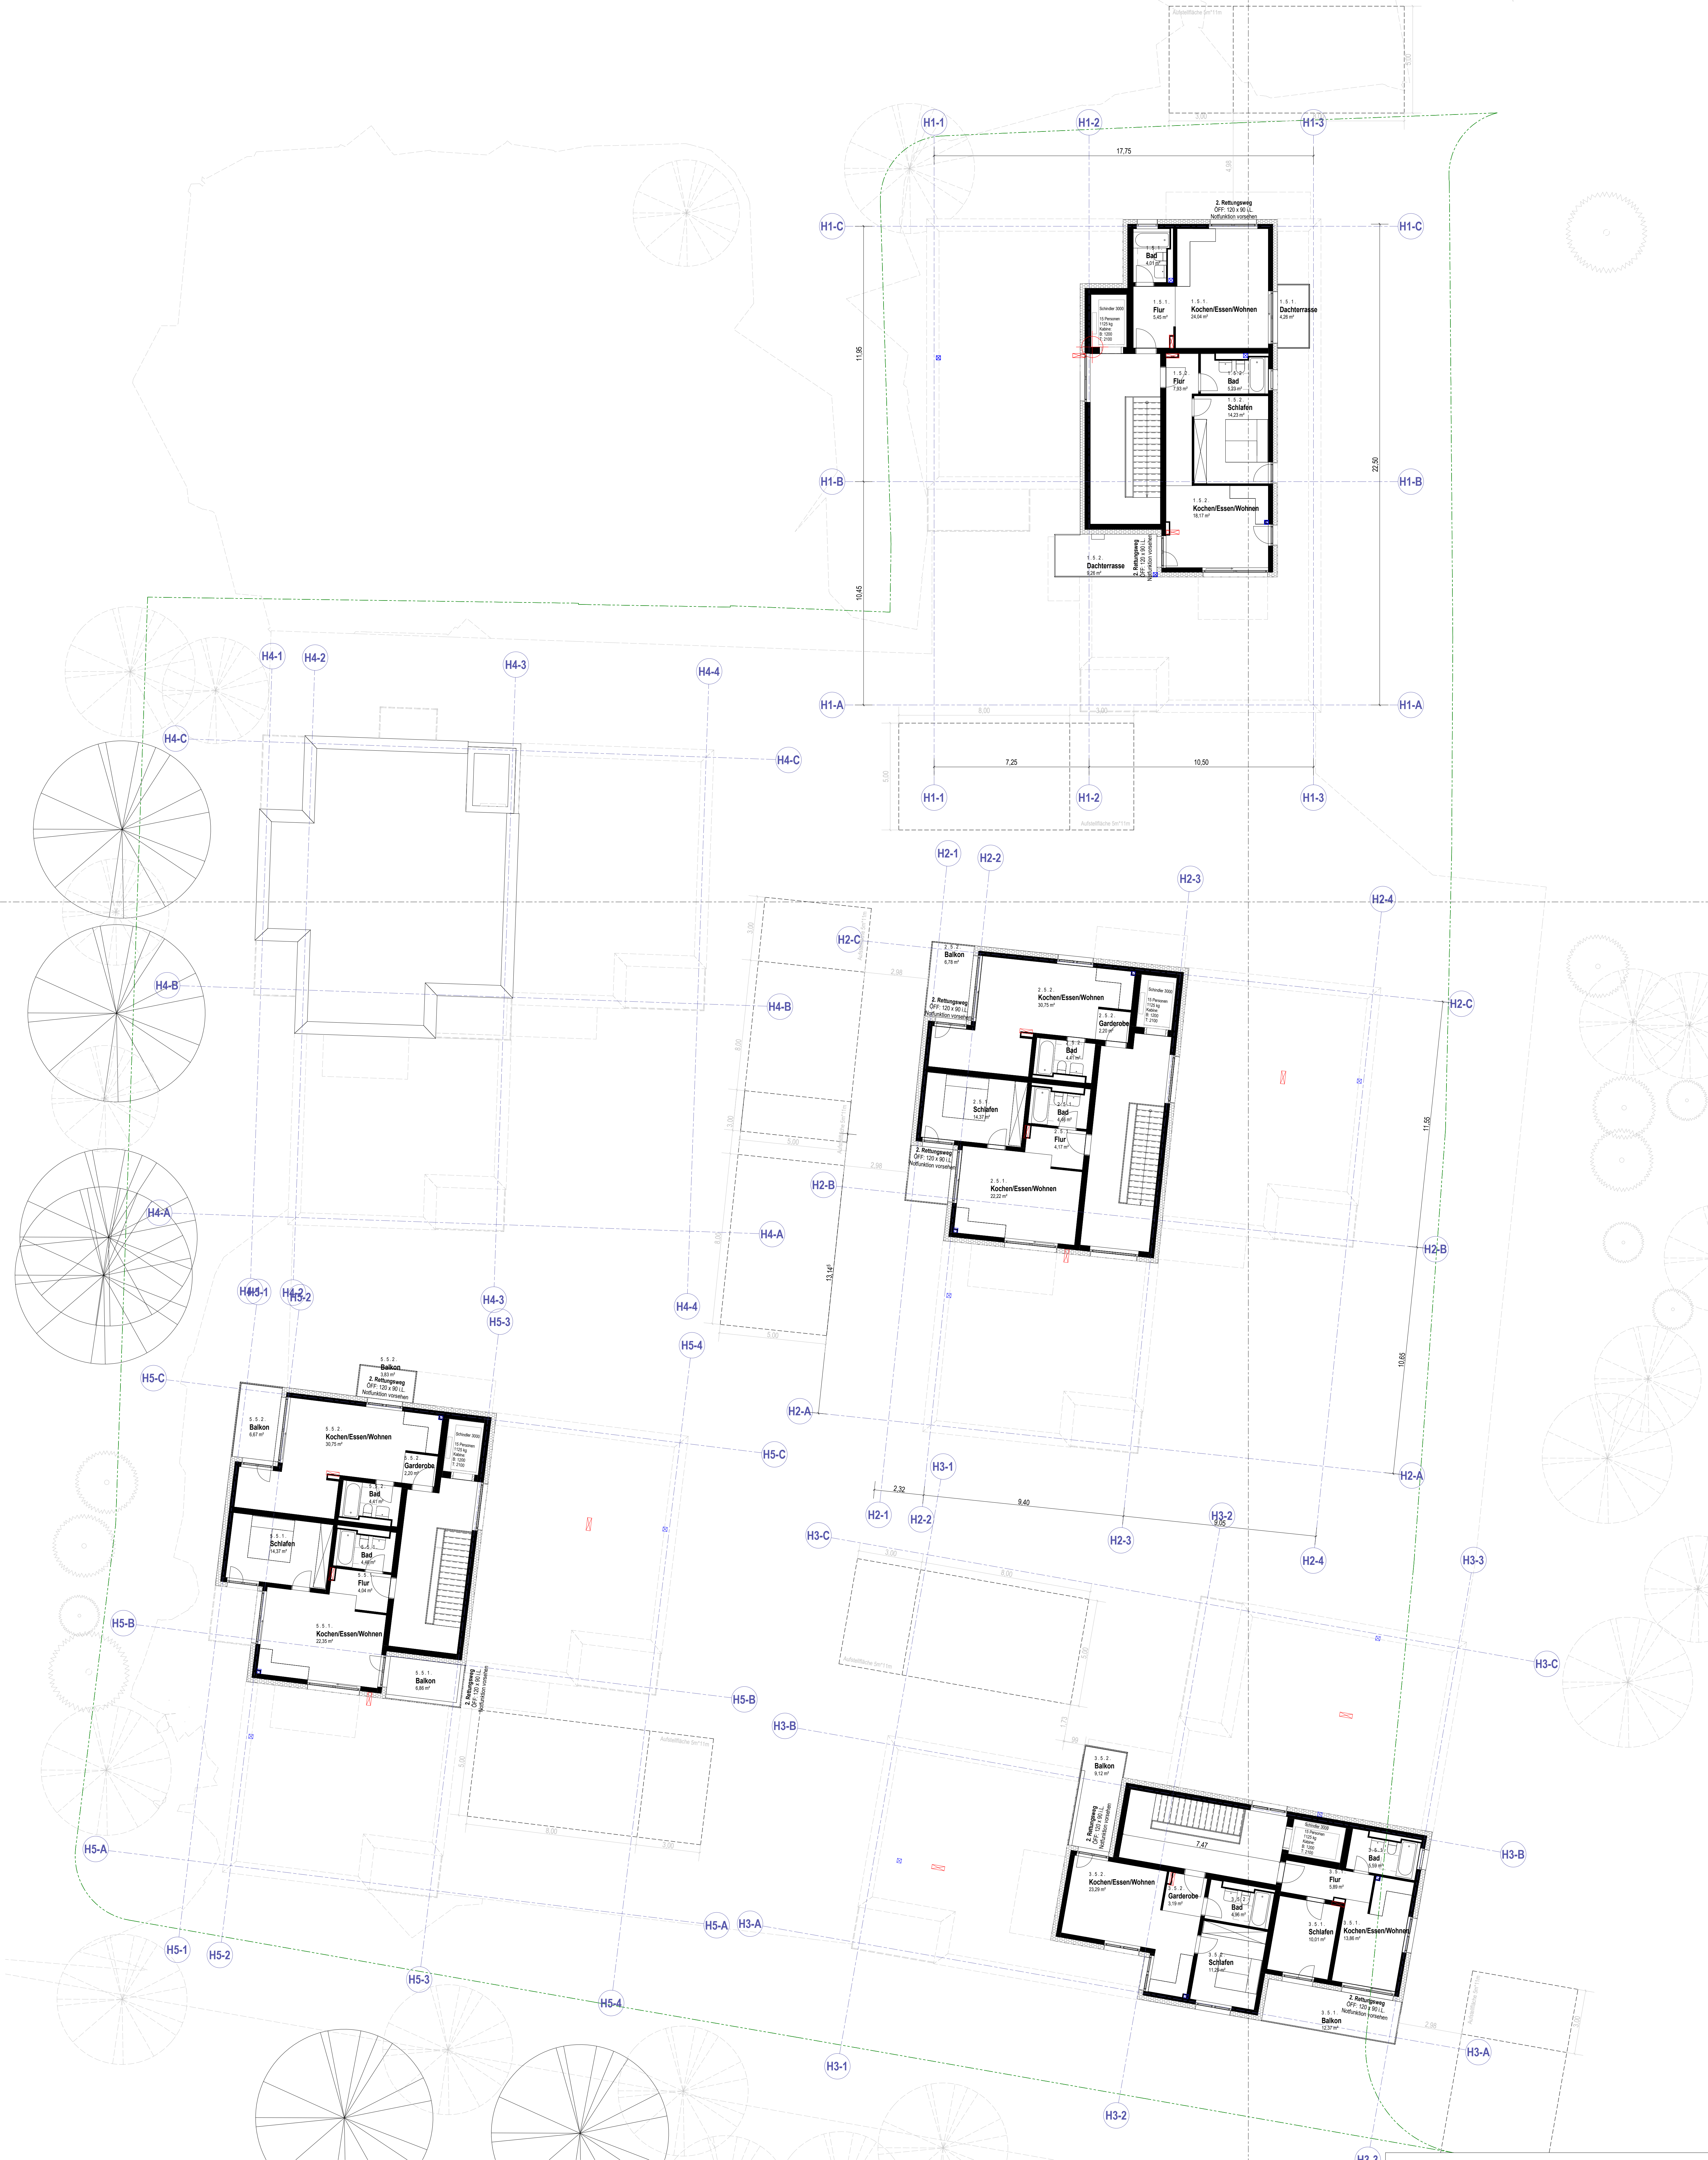

EFH = 250.25 = ±0.00

Bauherr

Remstalbaugenossenschaft eG
Weichenstraße 4
73614 Schorndorf

Projekt

Südliche Weisenstraße BA 1
Weisenstraße 24-30
Schorndorf

Planungsphase

VEP-Verfahren

Planinhalt

Grundriss DG

Projektnr.

13193

Bauherr

Ort

Bauzeit

Plan-Nr.

Projektleitung

JW

Bearbeitung

TH, GB

Entwurf

UN

Datum

22.01.2020

Maßstab

1 : 100

Format


Din A0 h

Project GmbH

Planungsgesellschaft
für Städtebau,
Architektur und Freizeitanlagen

Ruter Straße 1
73734 Esslingen
Telefon 0711 34585 - 0 Fax 70
www.project-gmbh.de

Alt 1: 1/10000 1/2000

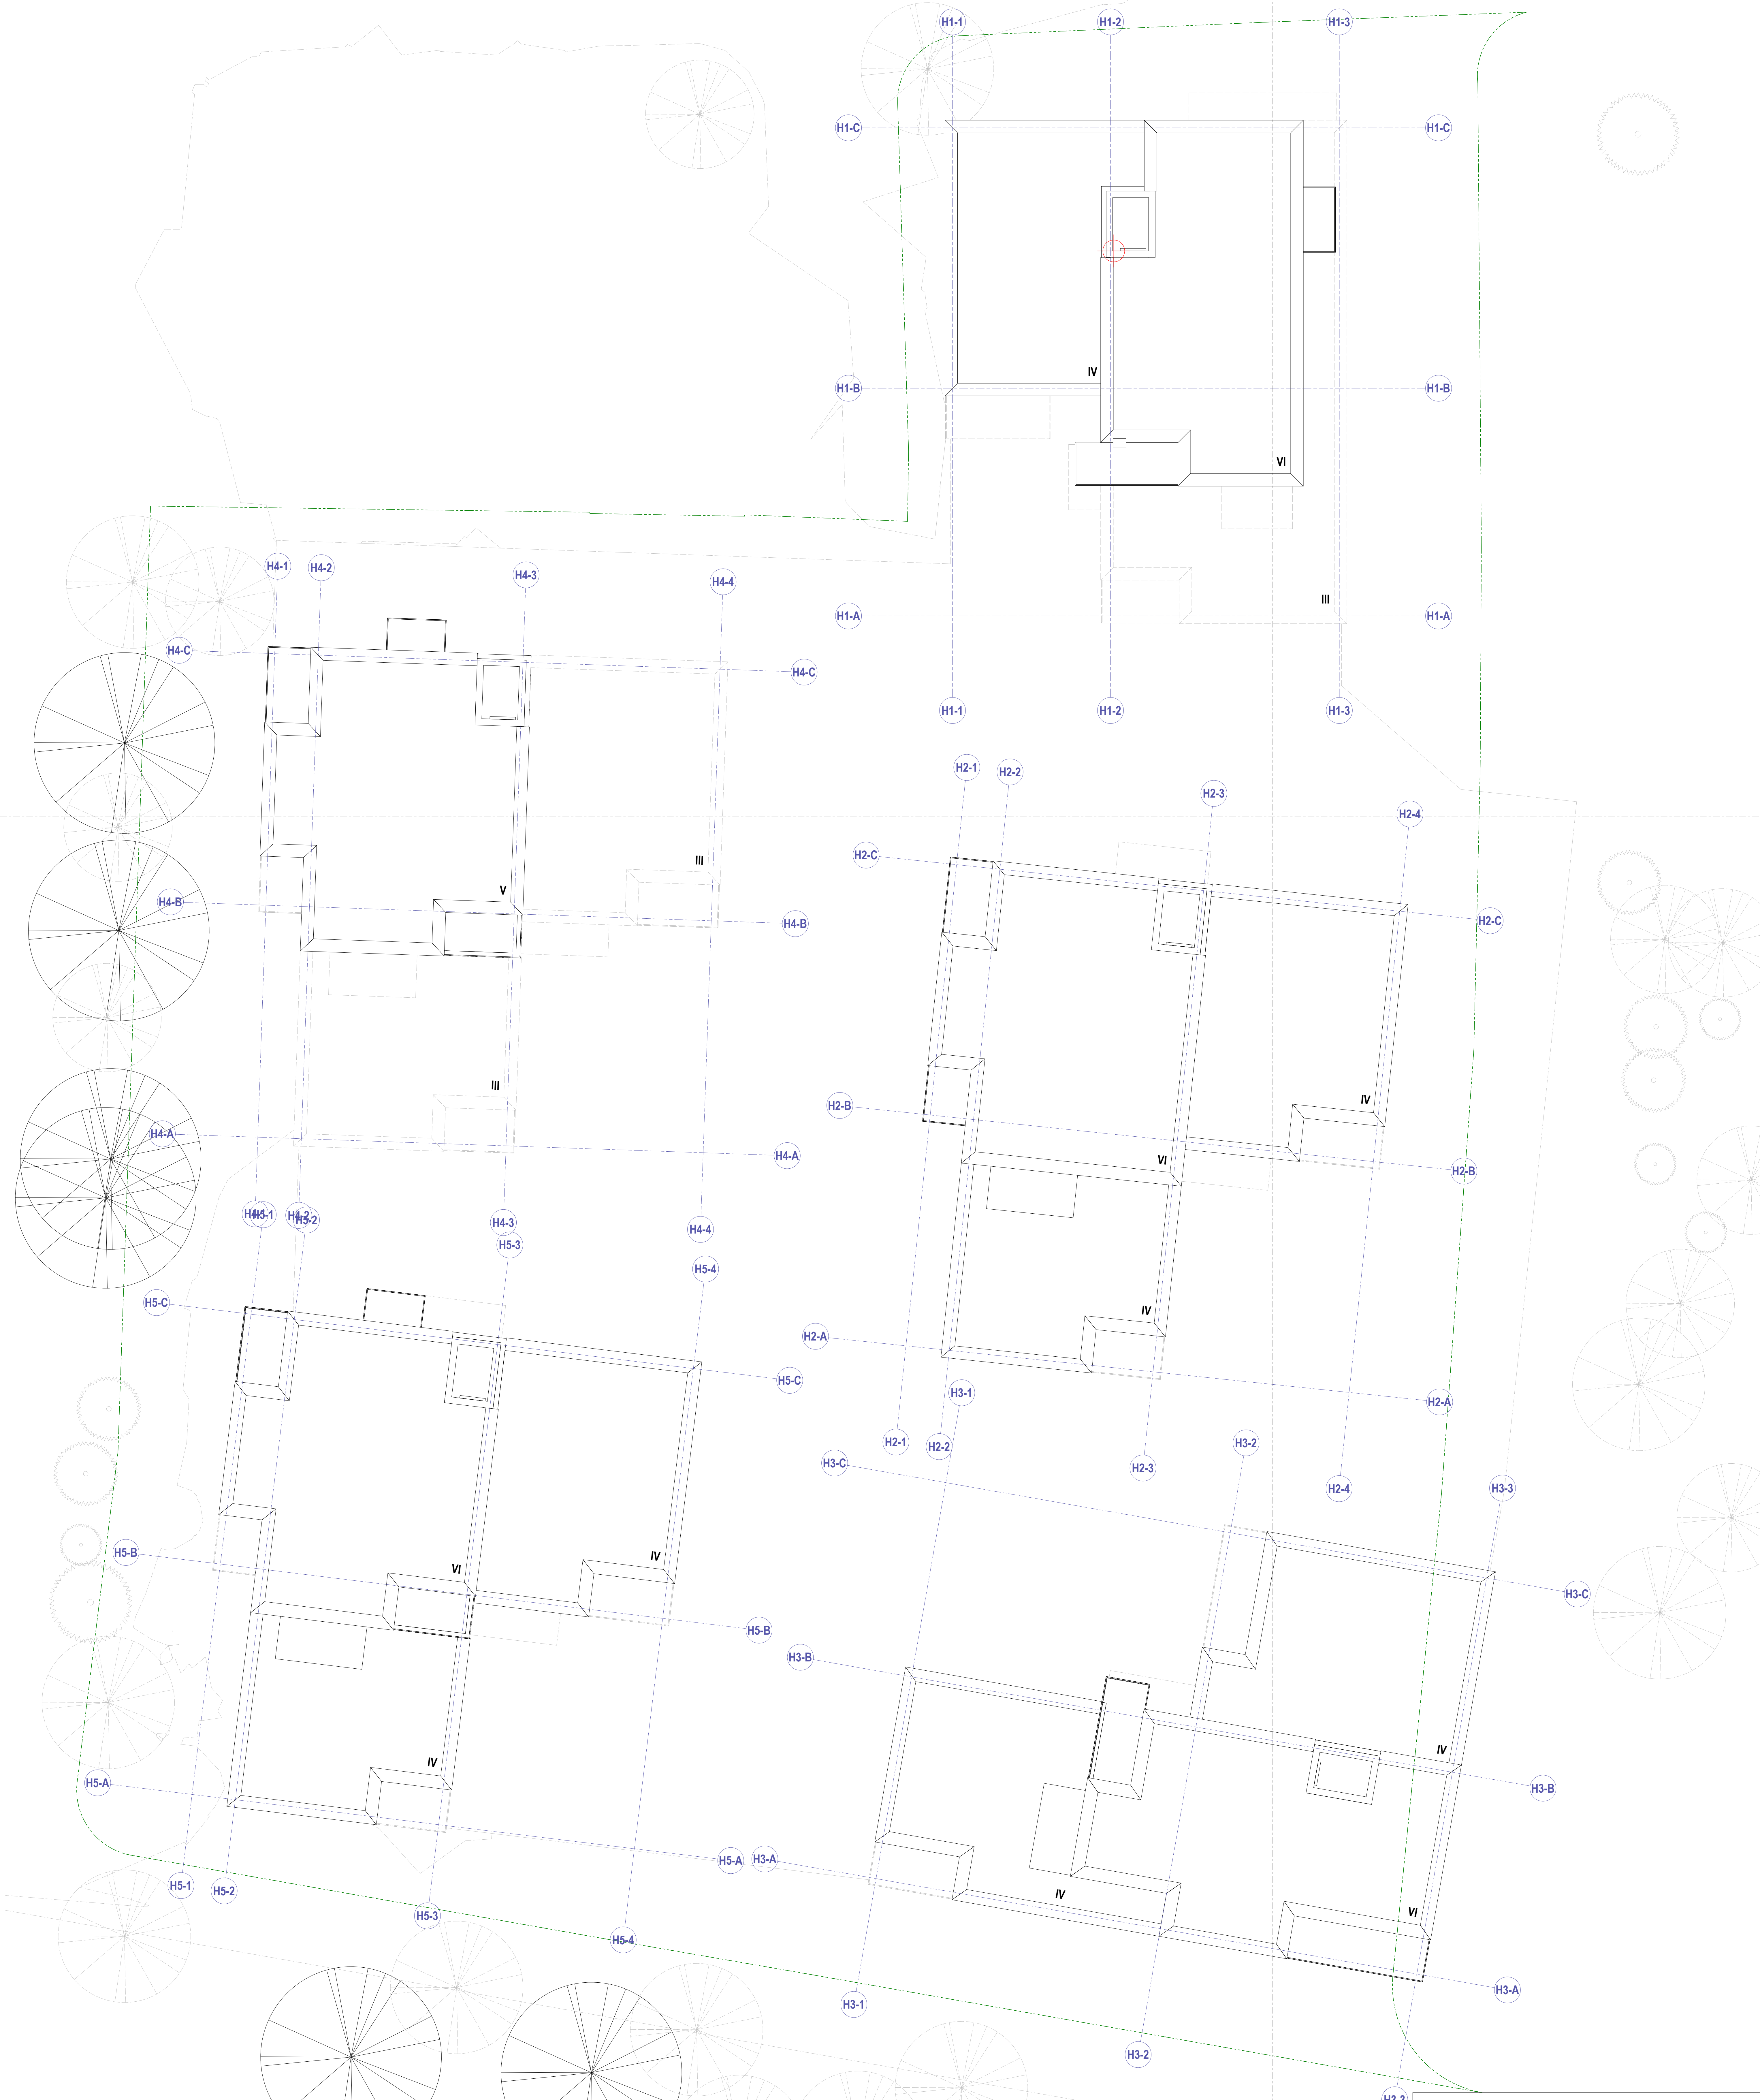

EFH = 250.25 = ±0.00

Bauherr

Remstalbaugenossenschaft eG
Weicherlinstraße 4
73614 Schorndorf

Projekt

Südliche Wiesenstraße BA 1
Wiesenstraße 24-39
Schorndorf

Planungsphase

VEP-Verfahren

Planinhalt

Grundriss DA

Projektnr.

13193

Projektleitung

JW

Datum

22.01.2020

Bauherr

Ort

TH, GB

Maßstab

1 : 100

Bauwerk

SCN-WS

UN

Format

Din A0 h


Plan-Nr.

VEP008

Project GmbH

Planungsgesellschaft
für Städtebau,
Architektur und Freizeitanlagen

Ruthe Straße 1
73734 Esslingen
Telefon 0711 34585 - 0 Fax 70
www.project-gmbh.de

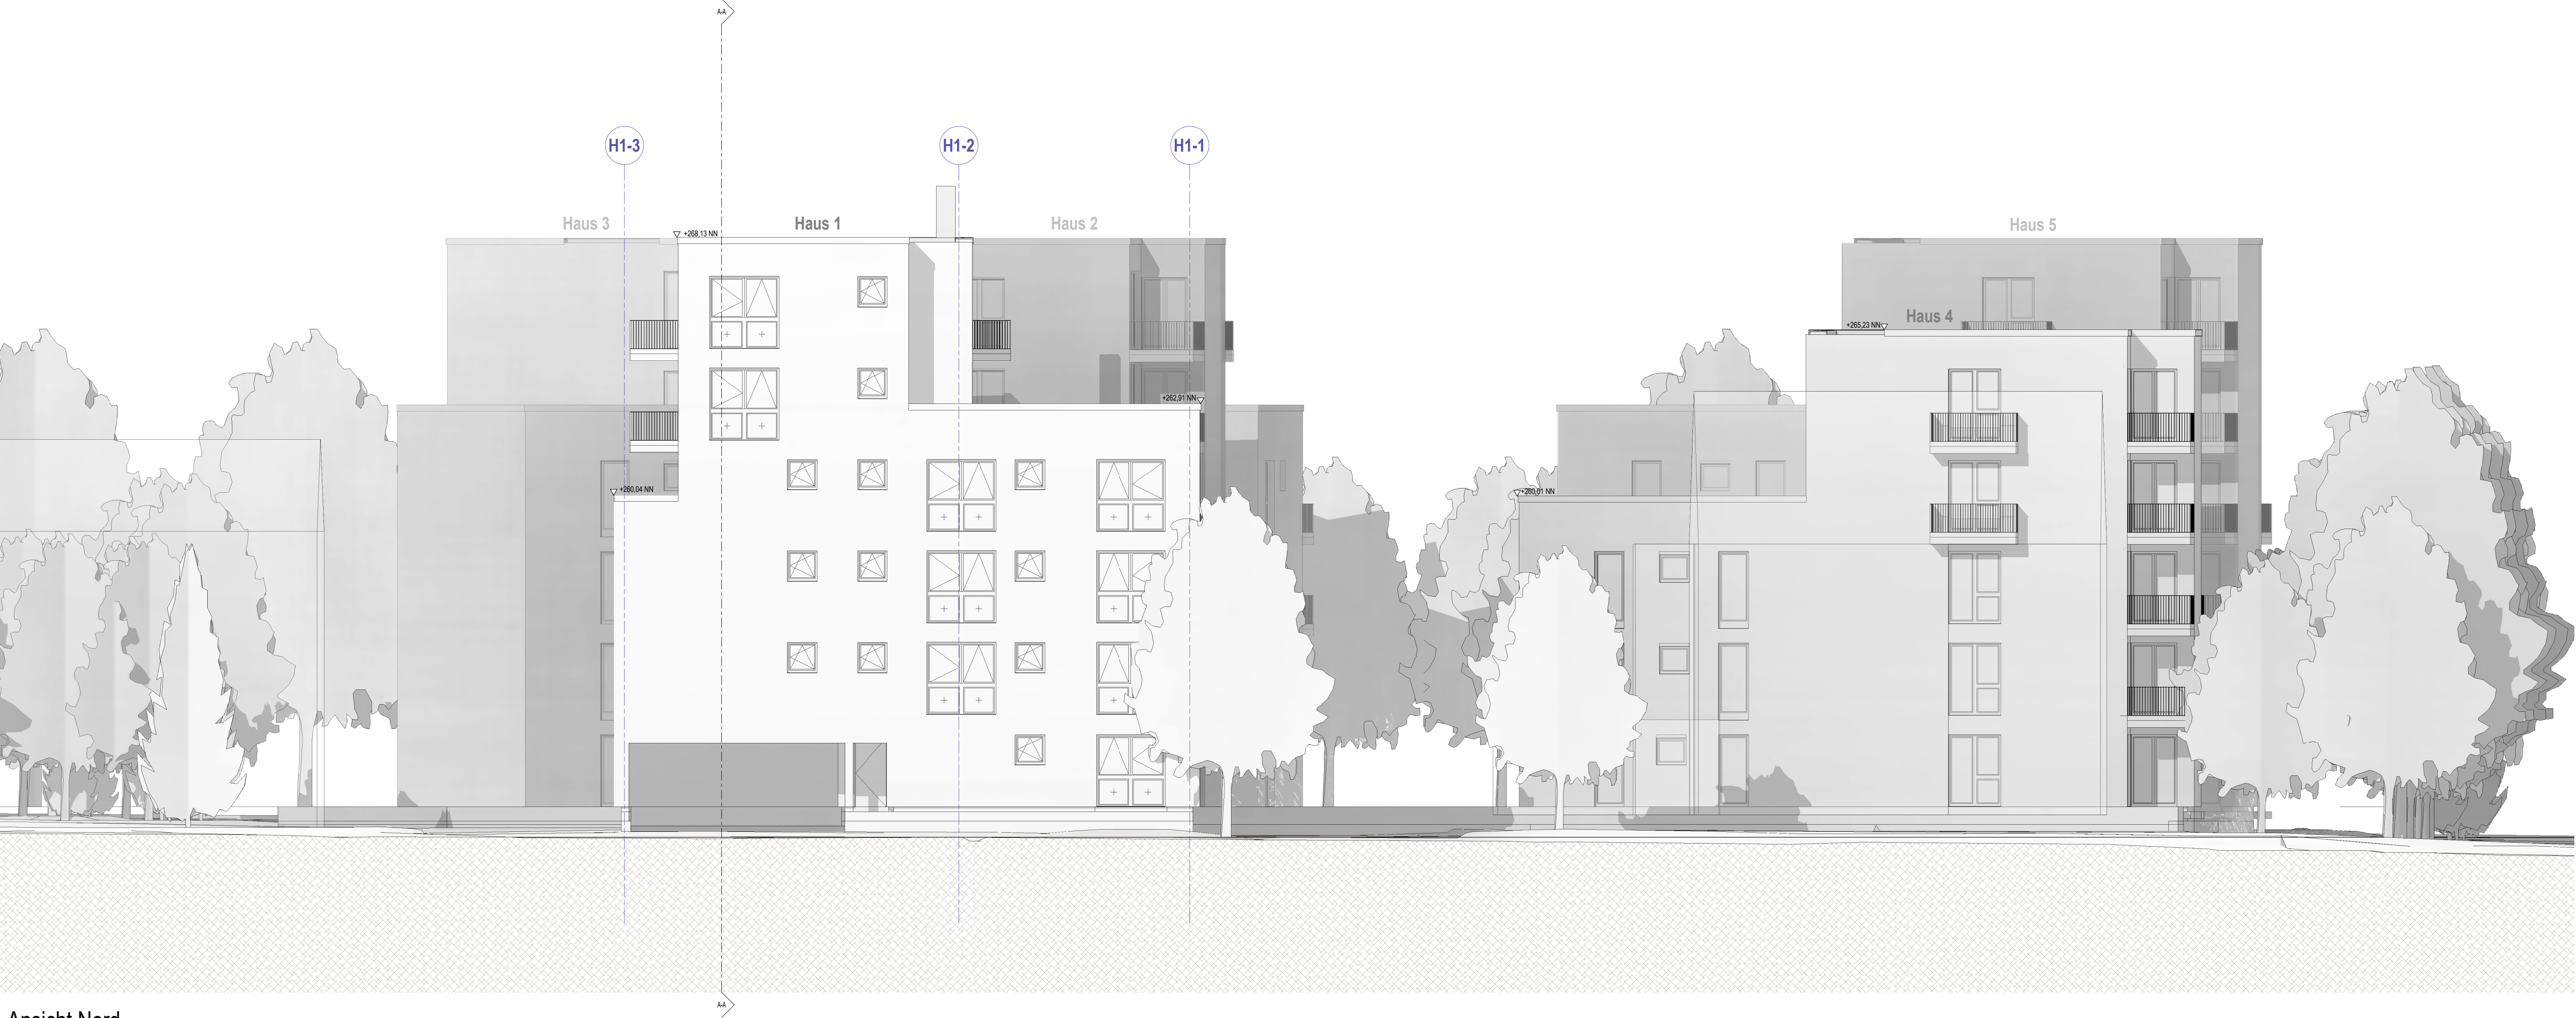


Ansicht Nord



Ansicht Ost

EFH = 250.25 = ±0.00

Bauherr		Remstalbaugenossenschaft eG Weichenstraße 4 73614 Schorndorf	
Projekt		Südliche Weichenstraße BA 1 Weichenstraße 24-36 Schorndorf	
Planungsphase		VEP-Verfahren	
Planinhalt		Ansicht Nord und Ost	
Anerkamt / Bauherr		Gefertigt / Architekt	
Projektnr.	Bauherr	Ort	Bauzeit
13163	RBS	SCN-WS	VEP009
Projektleitung	TH, GB	Bearbeitung	Entwurf
JW	TH, GB	UN	UN
Datum	22.01.2020	Maßstab	1 : 100
		Format	Din A0 q
		Project GmbH Planungsgesellschaft für Stadtbau Architektur und Freianlagen Rutten Straße 1 73734 Esslingen Telefon 0711 34505 - 0 Fax 70 www.project-gmbh.de	

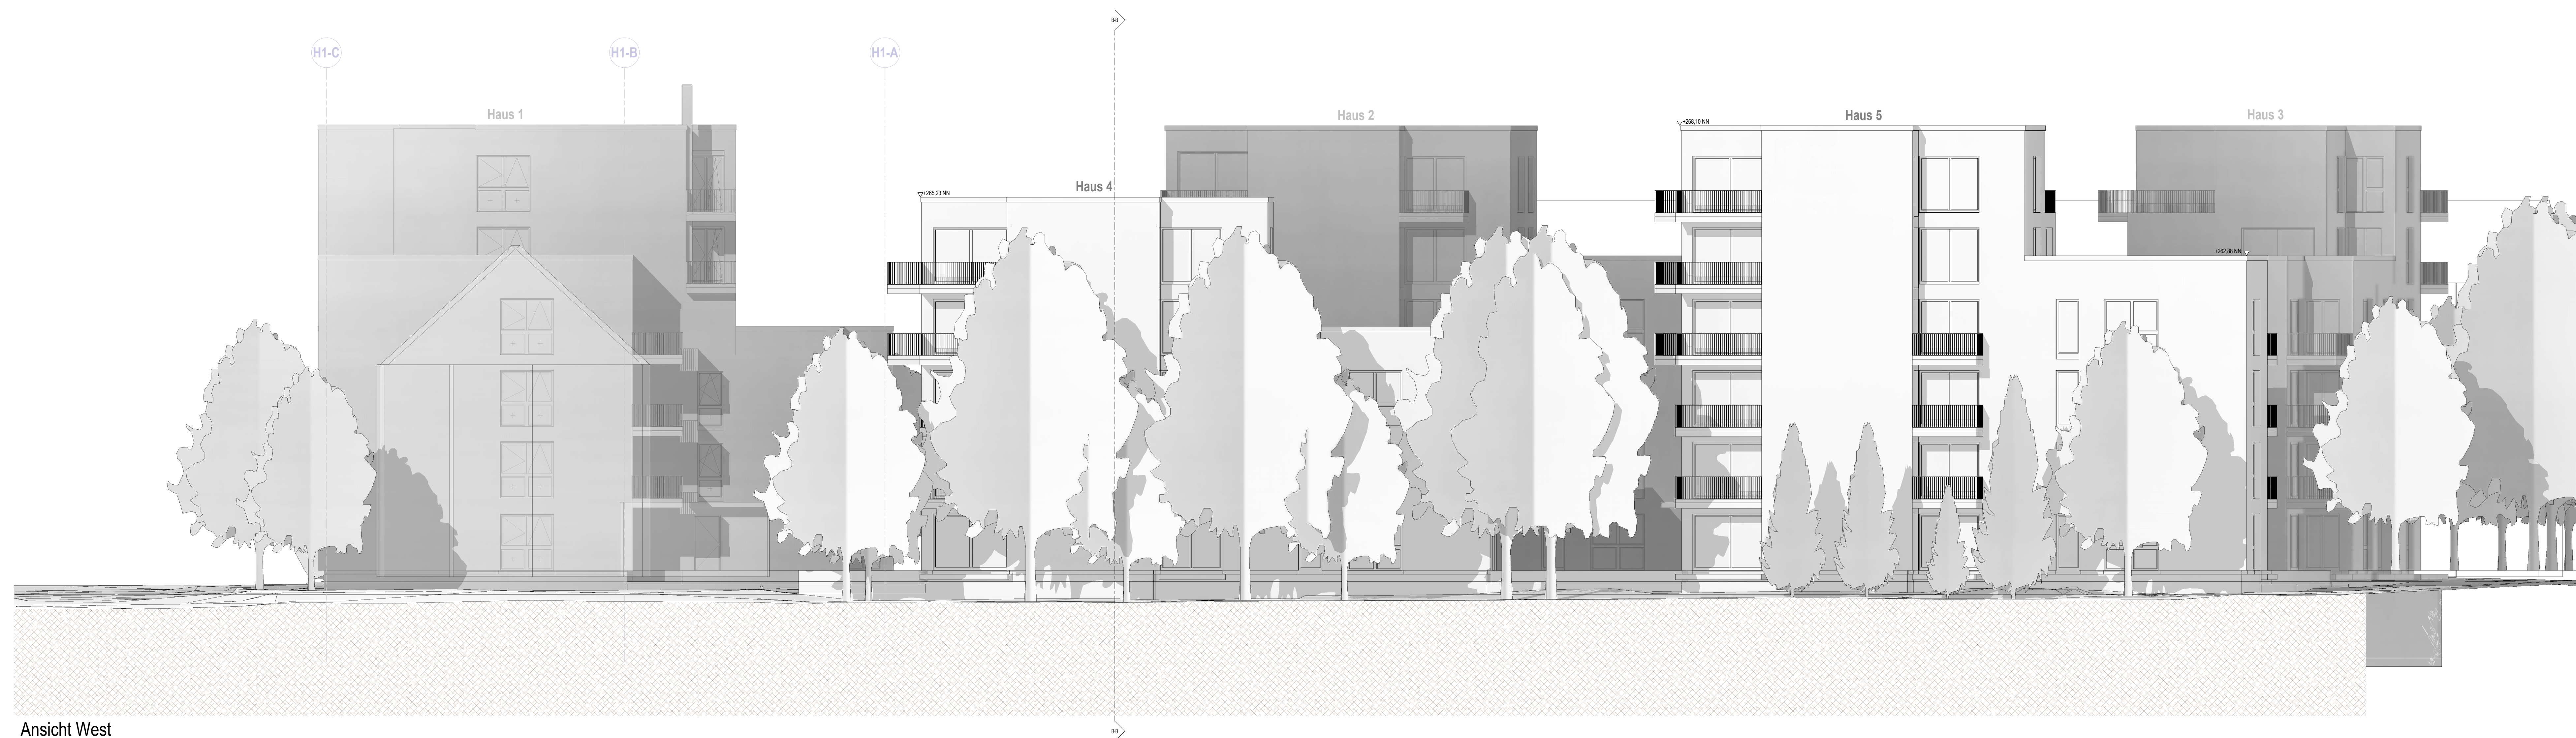

EFH = 250.25 = ±0.00																																		
Bauherr		Remstalbaugenossenschaft eG Weckherinstraße 4 73614 Schorndorf																																
Projekt		Südliche Wiesenstraße BA 1 Wiesenstraße 24-36 Schorndorf																																
Planungsphase		VEP-Verfahren																																
Planmatt		Ansicht Süd und West																																
Anerkannt / Bauherr		Gefertigt / Architekt																																
<table border="1"> <thead> <tr> <th>Projek-Nr.</th> <th>Bauherr</th> <th>Ort</th> <th>Bauzeit</th> <th>Plan-Nr.</th> </tr> </thead> <tbody> <tr> <td>13193</td> <td>RBS</td> <td>SCN-W5</td> <td>VEP010</td> <td></td> </tr> <tr> <td colspan="5">Projektziele</td> </tr> <tr> <td>JW</td> <td>TH, GB</td> <td>UN</td> <td></td> <td></td> </tr> <tr> <td>Datum</td> <td>Maßstab</td> <td>Format</td> <td colspan="2"></td> </tr> <tr> <td>22.01.2020</td> <td>1 : 100</td> <td>Din A0 q</td> <td colspan="2"></td> </tr> </tbody> </table>  Project GmbH Planungsgesellschaft für Stadtbau, Architektur und Finanzingen Ruter Straße 1 73794 Essingen Telefon 0711 34365-0 • Fax 70 www.project-gmbh.de					Projek-Nr.	Bauherr	Ort	Bauzeit	Plan-Nr.	13193	RBS	SCN-W5	VEP010		Projektziele					JW	TH, GB	UN			Datum	Maßstab	Format			22.01.2020	1 : 100	Din A0 q		
Projek-Nr.	Bauherr	Ort	Bauzeit	Plan-Nr.																														
13193	RBS	SCN-W5	VEP010																															
Projektziele																																		
JW	TH, GB	UN																																
Datum	Maßstab	Format																																
22.01.2020	1 : 100	Din A0 q																																



 Project GmbH Planungsgesellschaft für Städtebau, Architektur und Freianlagen						
Projekt-Nr.	Bauherr	Ort	Bauteil	Plan-Nr.		
13193	RBS	SCN-WS	VEP011			
Projektleitung	Bearbeitung Entwurf					
JW	TH, GB	UN				
Datum	Maßstab	Format				
22.01.2020	1 : 100	Din A0 q				